


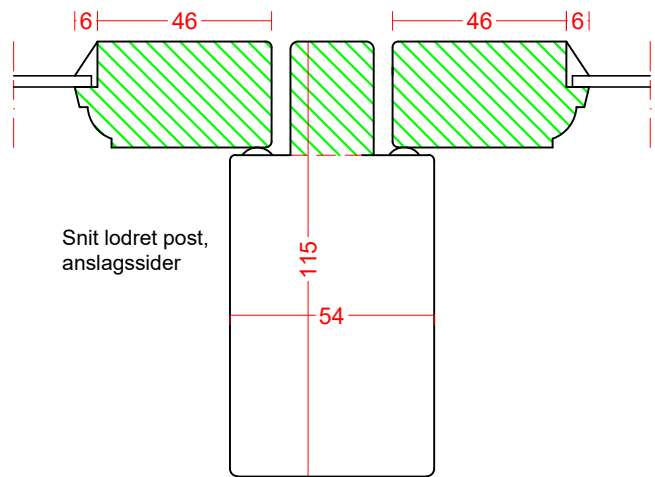


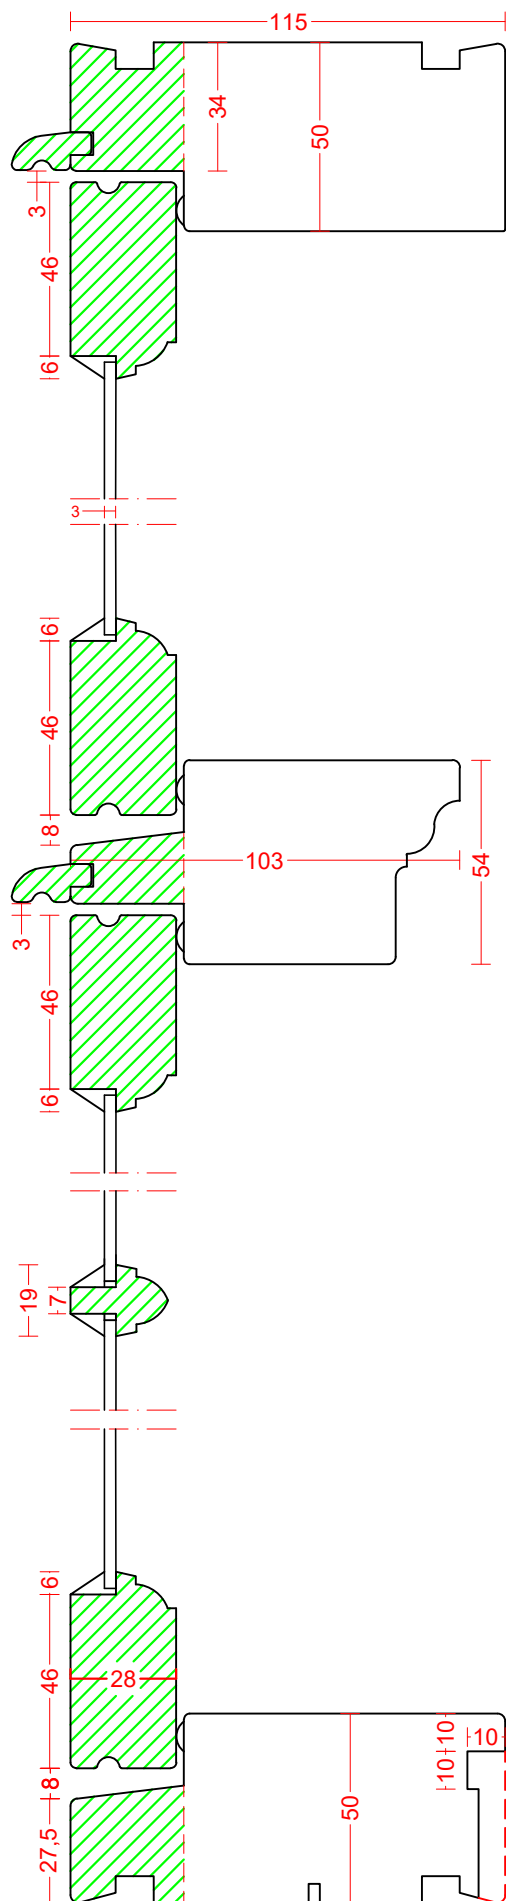

Snit lodret post,  
anslagssider

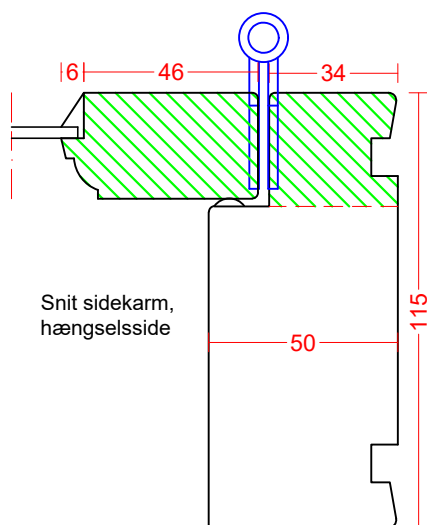

Snit sidekarm,  
hængselsside

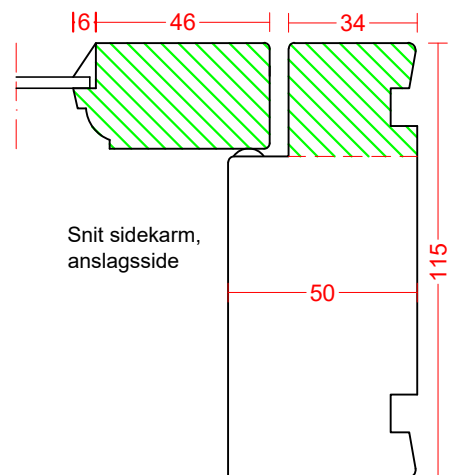

Snit sidekarm,  
anslagsside

Not til vinduesbundstykke kan fravælges  
Der er mulighed for 143 mm karmdybde

 Kernetræ

**Bøjsø**  
DØRE OG VINDUER

tlf: 75 33 33 44  
mail: post@boejsoe.dk  
© Copyright web: www.boejsoe.dk

Printformat:

A4 - Stående

Tegning nr.

A-05-09

Produktgruppe:

05 - Kasse+Single vinduer

Profil:

Singlewood 19 (A-19)

Dato:

01-02-2021

Rev. nr.

4/ 18-08-2025

Emne:

Sidehængte - 1-lags, udadgående

Mål:

1:2