
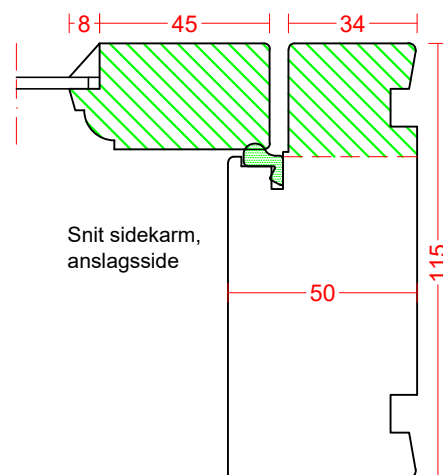
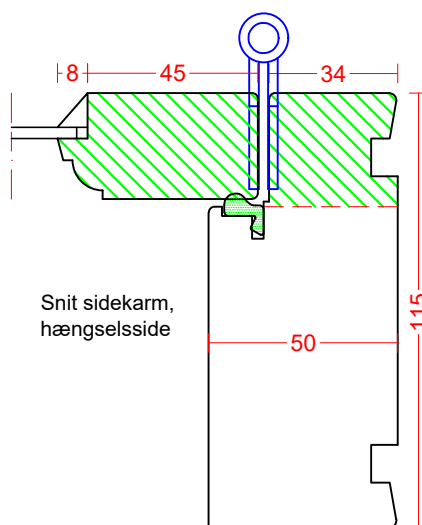
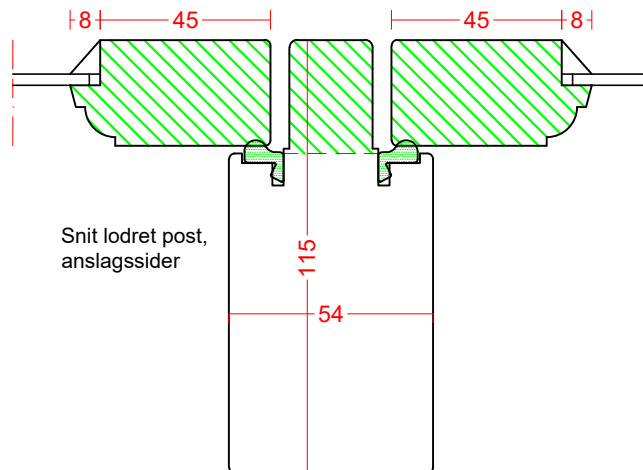
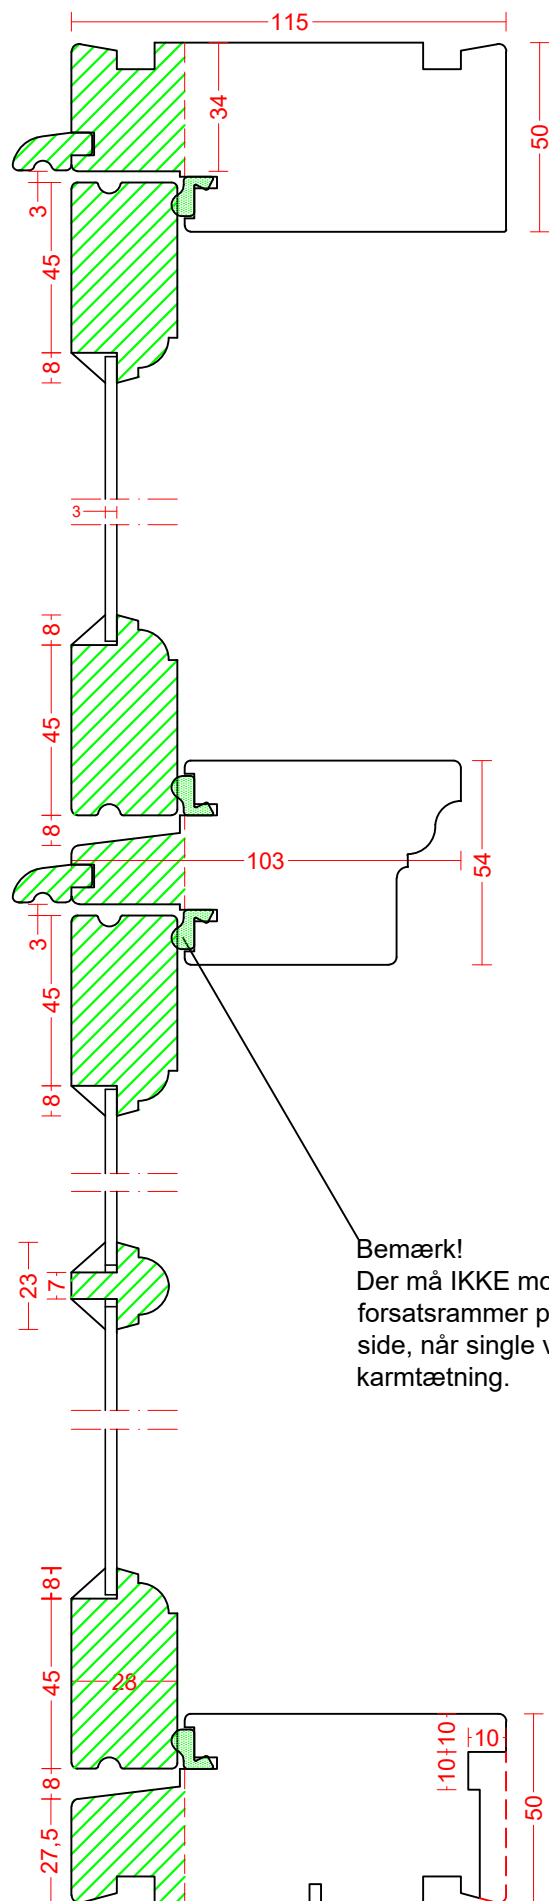


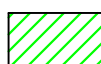

Bemærk!
Der må IKKE monteres
forsatsrammer på indvendig
side, når single vinduet er med
karmtætning.

Not til vinduesbundestykke kan fravælges
Der er mulighed for 143 mm karmdybde

 Kernetræ

Bøjsø
DØRE OG VINDUER

tlf: 75 33 33 44
mail: post@boejsoe.dk
© Copyright web: www.boejsoe.dk

Printformat:

A4 - Stående

Tegning nr.

A-05-11

Produktgruppe:

05 - Kasse+Single vinduer

Profil:

Singlewood 17 (B-23) m. tætning

Dato:

01-02-2021

Rev. nr.

4/ 18-08-2025

Emne:

Sidehængte - 1-lag glas, udadgående

Mål:

1:2