

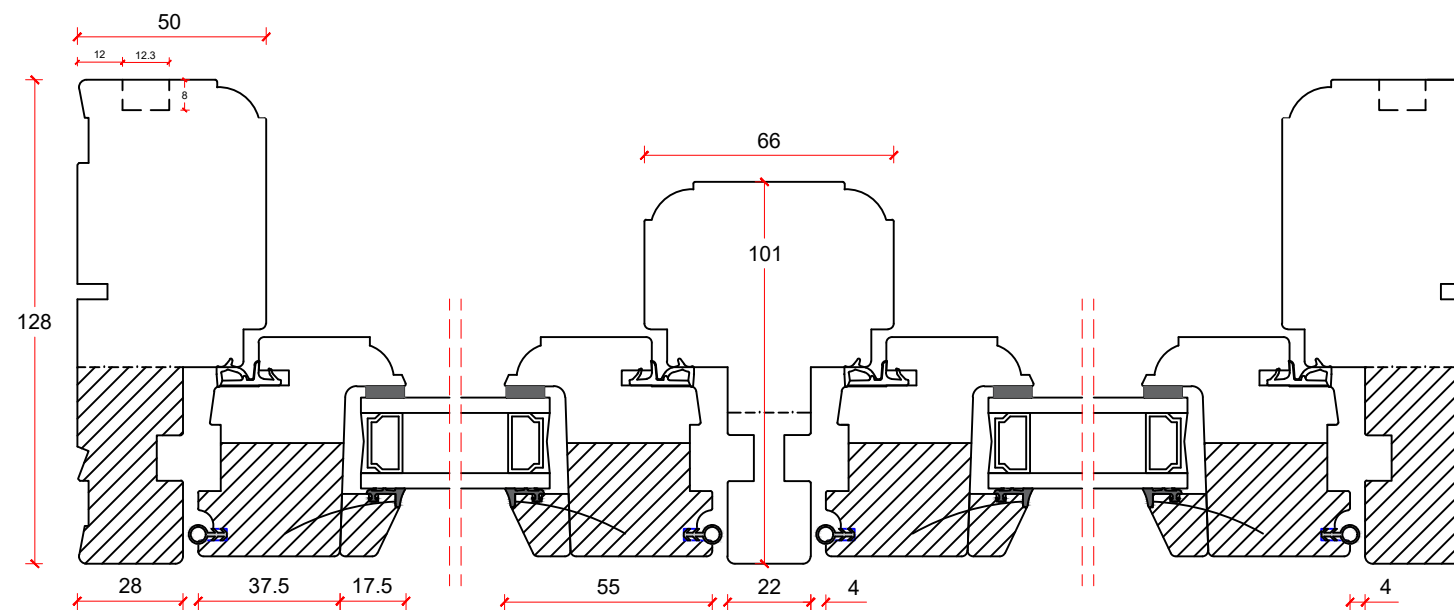
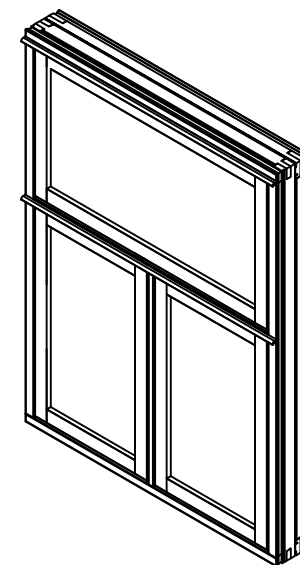


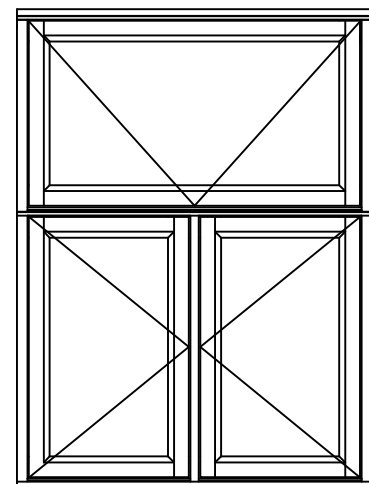

Udfræsning til vinduesplade, er standard (kan fravælges)

Not til lysninger er tilvalg

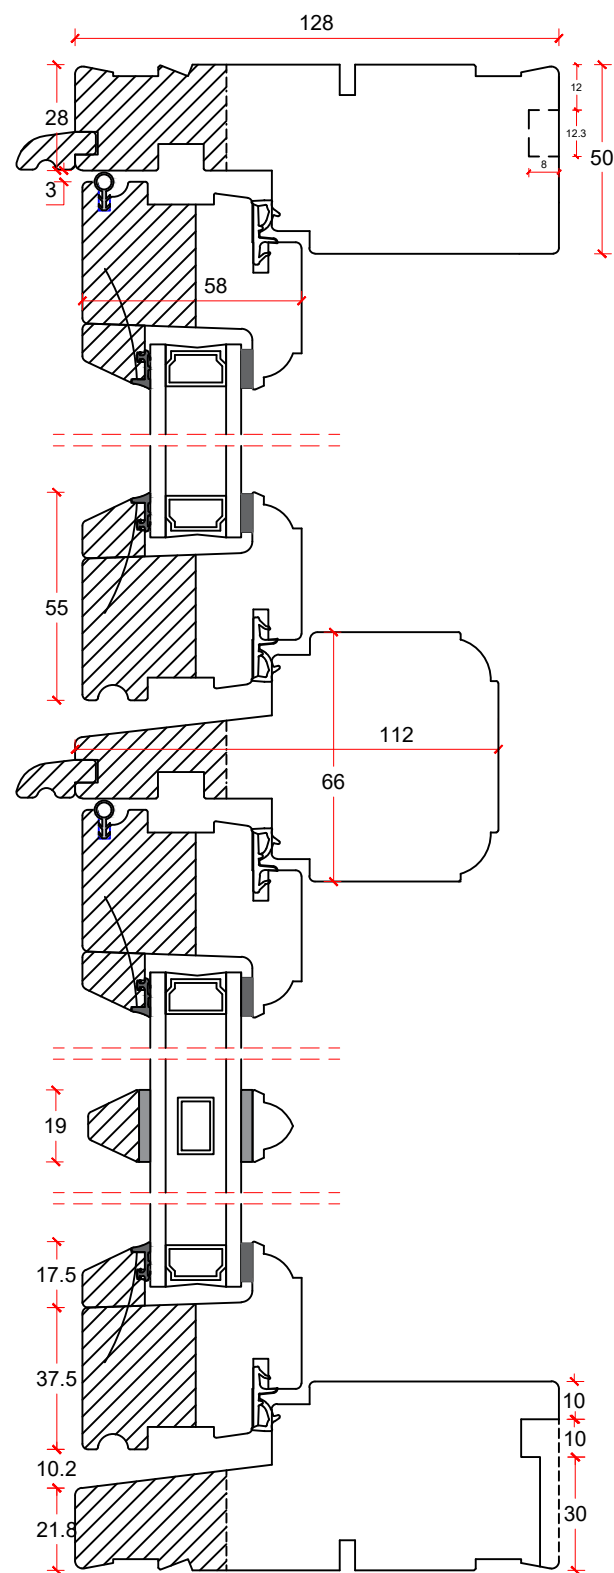

 DØRE OG VINDUER	tlf: 7533 3344 / fax: 7533 3773 mail: post@boejsoe.dk © Copyright web: www.boejsoe.dk		Printformat: A3 - Liggende		Tegning nr. A-07-401	
	Produktgruppe: 07 - Termo vinduer		Profil: 2-lags Træ A		Dato: 24-04-2026	Rev. nr. 1/ 21-09-2026
	Emne: Sidehængte vinduer, udadgående, T-post				Mål: 1:2	