




Eksempel:

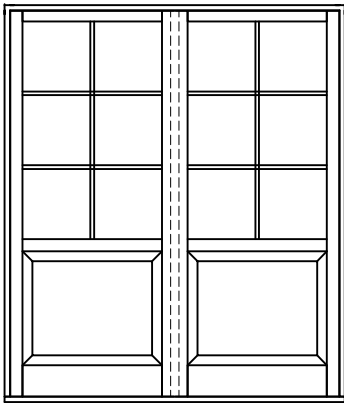



Dør-/ sideparti ramme med tapstykke
indeling mellem glas/glas:

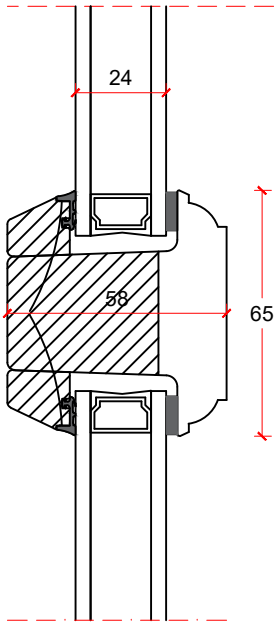

Dør-/ sideparti ramme med tapstykke
indeling mellem glas/fyld:

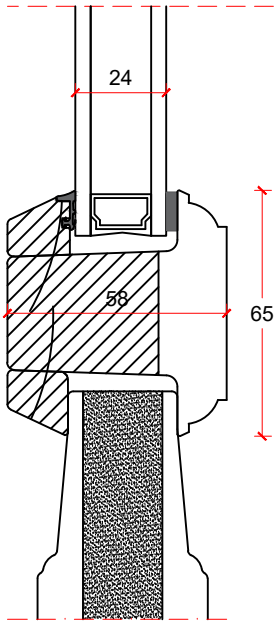

Vandret post mellem dørramme
og vinduesoverparti:

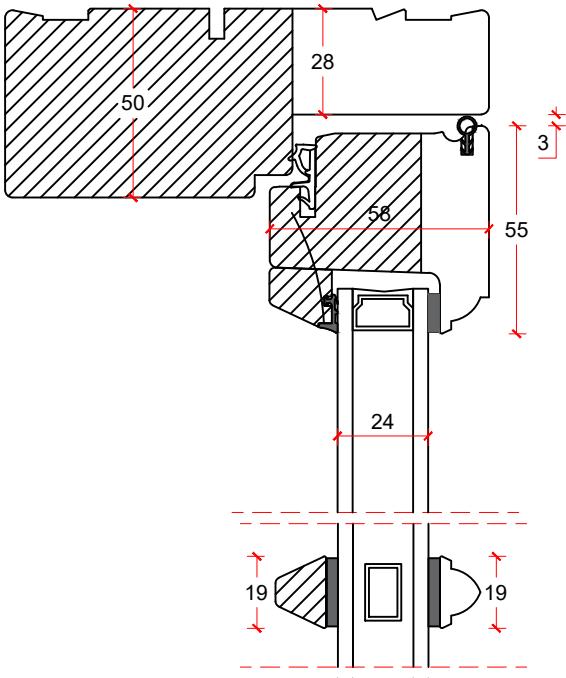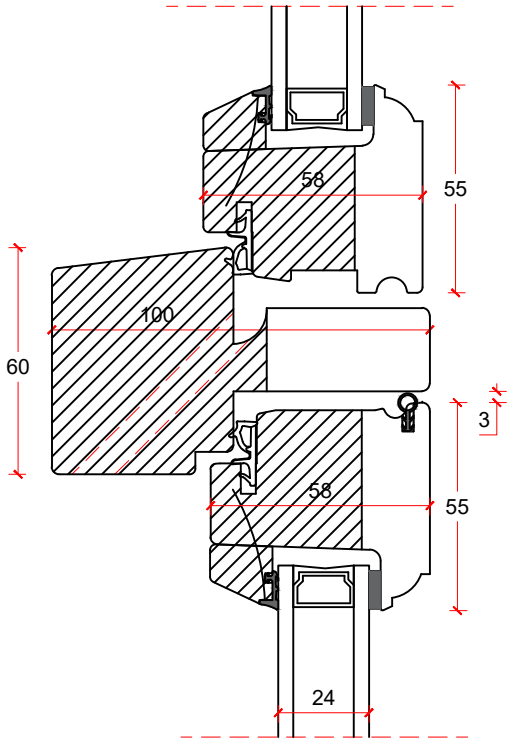


Hængselsside


Sidepart (Fastskruet)i:

Dørparti:


Hængselsside

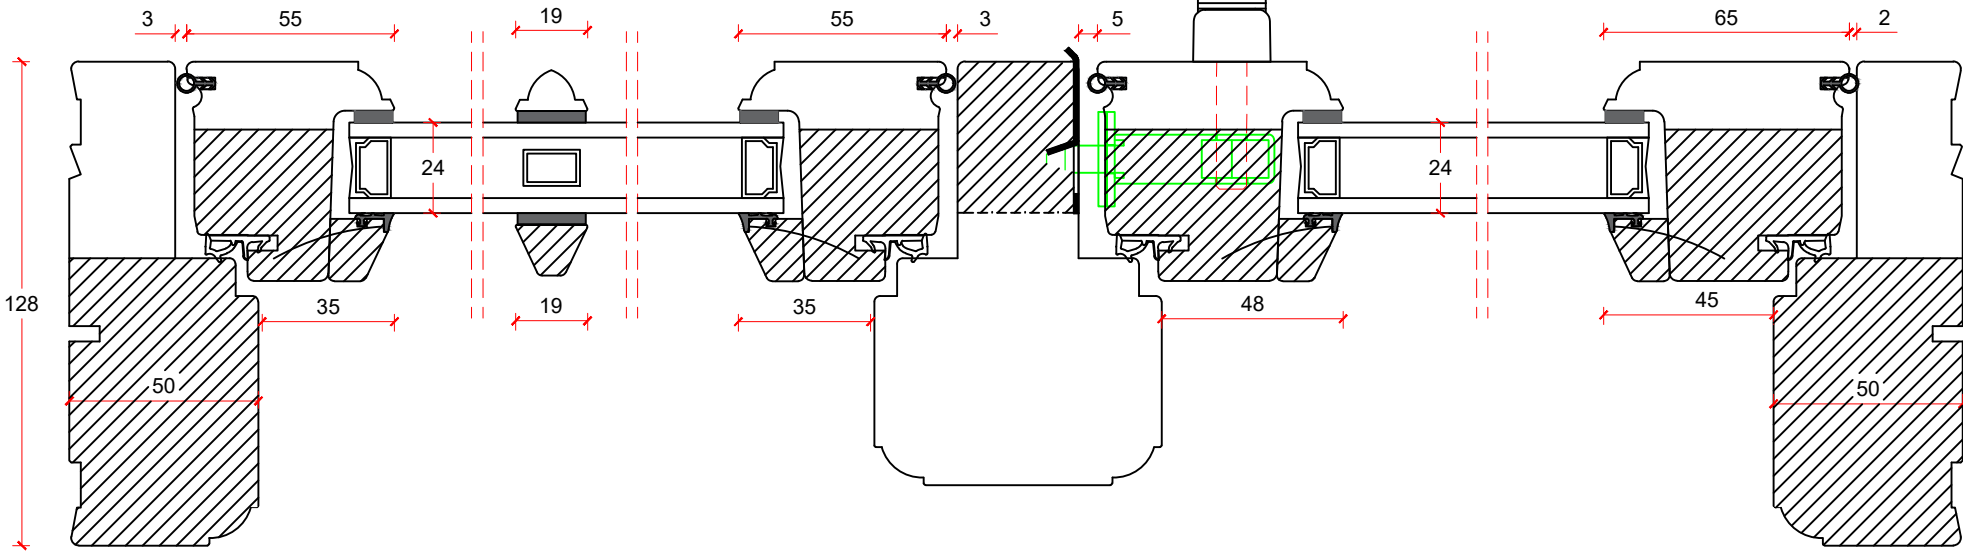

Alternativt, Sideparti (Fastskruet) m. dørrammeprofil:

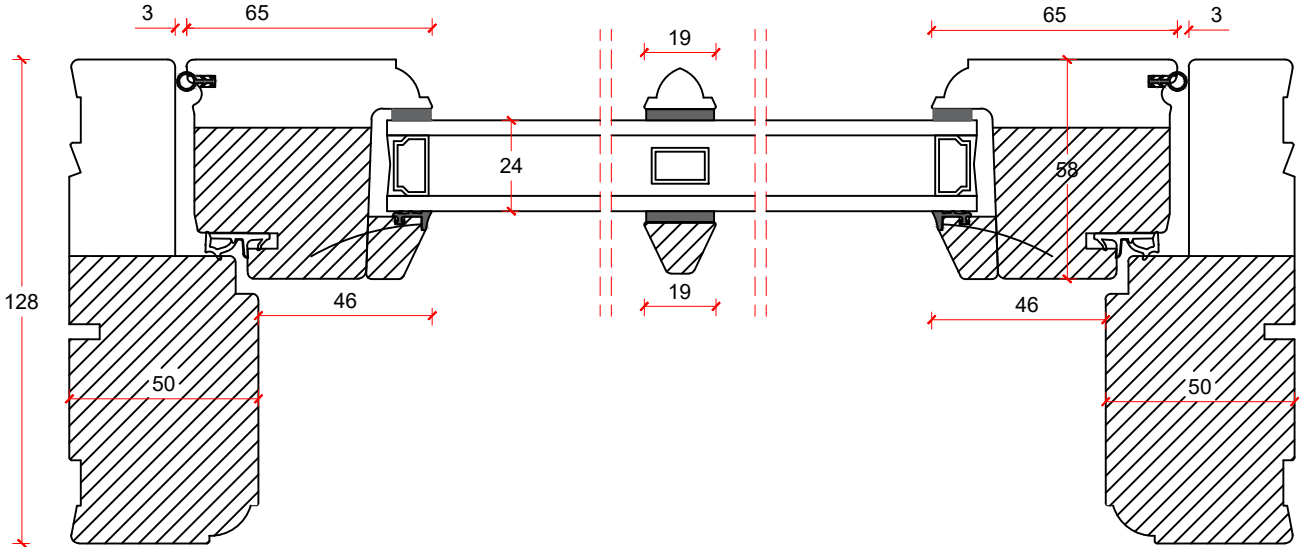

Terrassedørsgreb er tilvalg

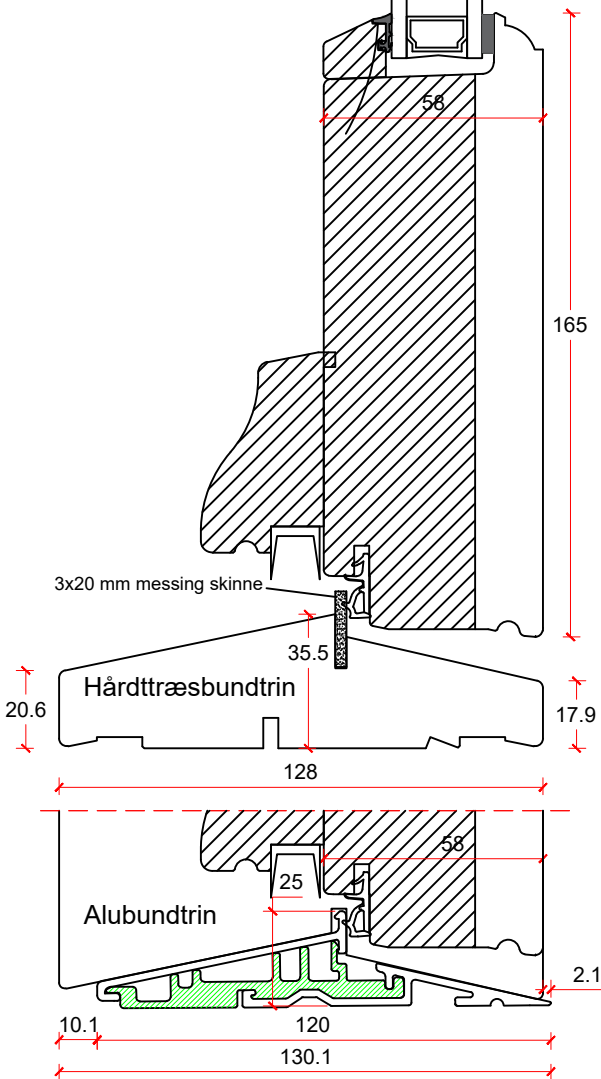

Bøjsø DØRE OG VINDUER	tlf: 7533 3344 / fax: 7533 3773	Printformat:	Tegning nr.	
	mail: post@boejsoe.dk	A3 - Liggende	A-12-501	
	© Copyright web: www.boejsoe.dk			
Produktgruppe: 12 - Termo terrassedøre		Profil: 2-lags Træ A	Dato: 20-01-2026	Rev. nr. 1/ 21-09-2026
Emne: Sideparti + Terrassedør, indadgående			Mål: 1:2	