

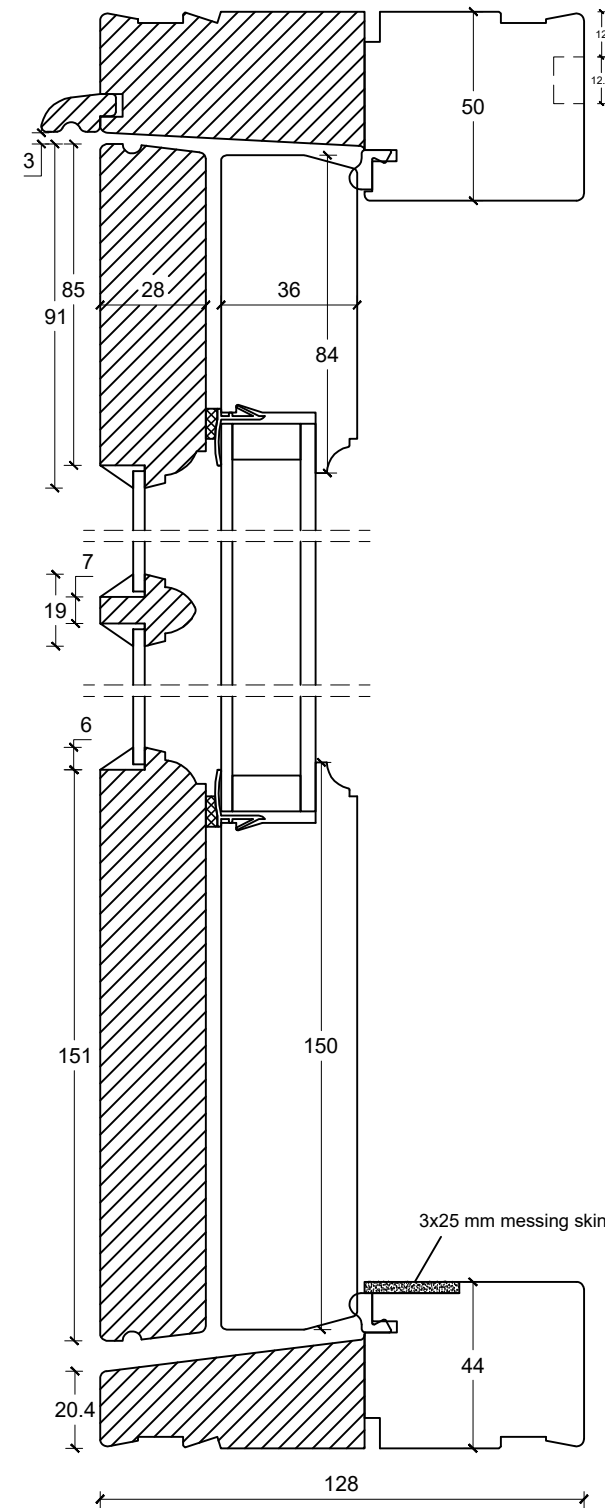



Ved indeling med glas og fyld:

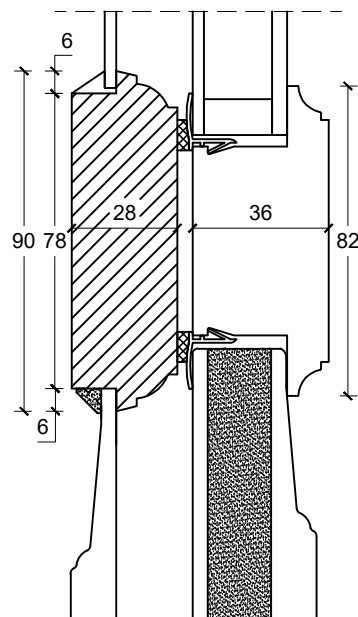

Dobbeldør:

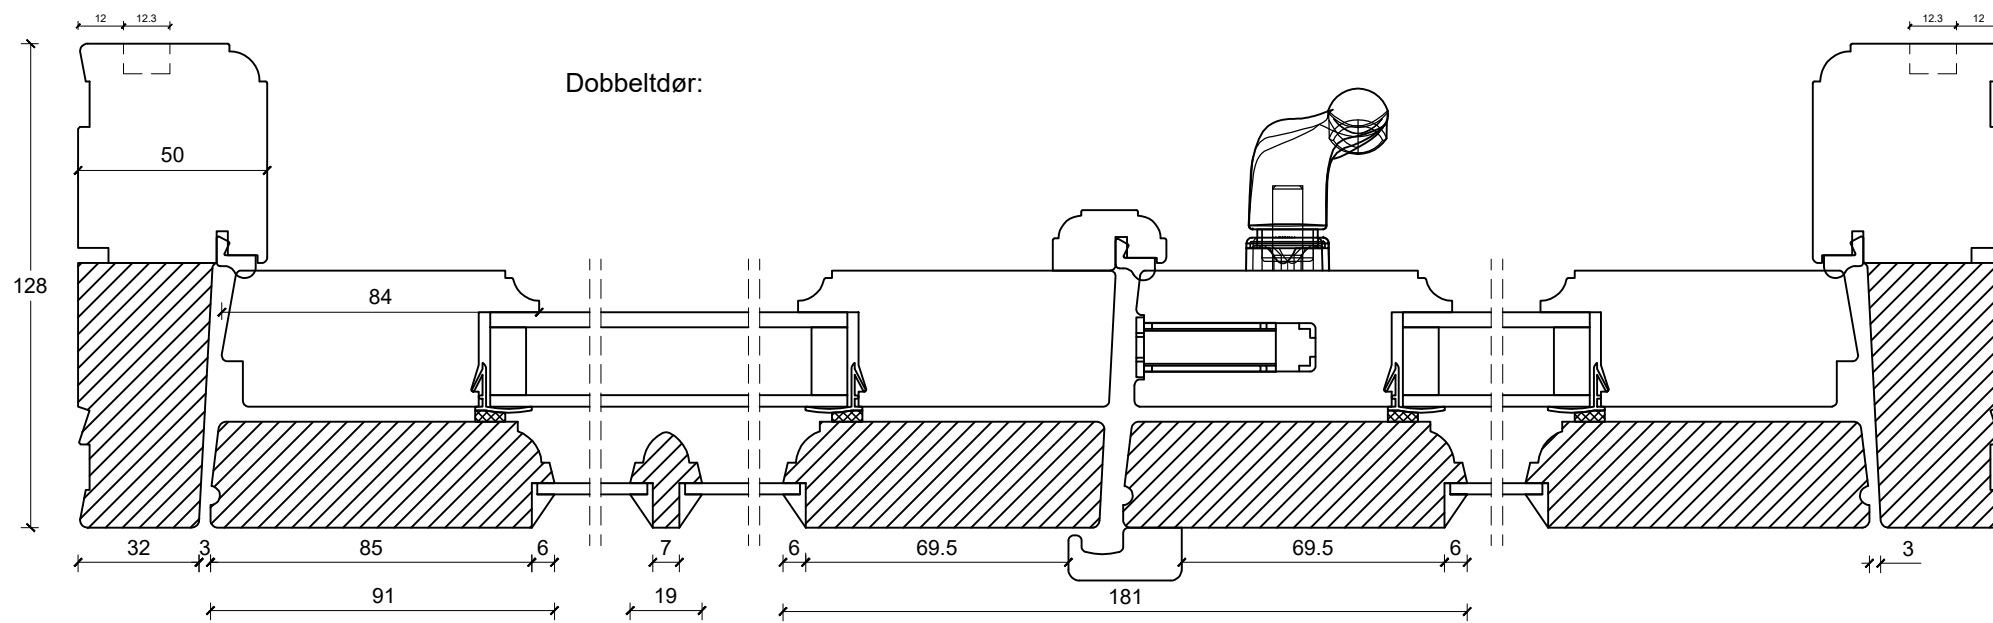


Enkeldør:

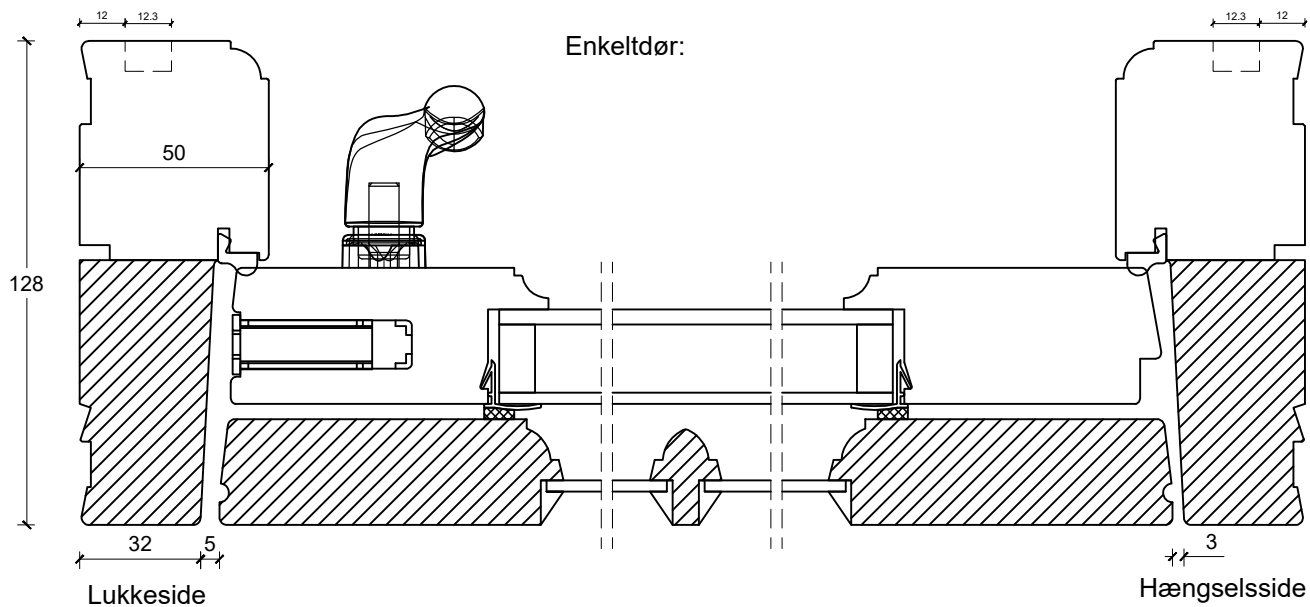

Not til lysninger er tilvalg



	tlf: 7533 3344 / fax: 7533 3773 mail: post@boejsoe.dk © Copyright web: www.boejsoe.dk	Printformat: A3 - Liggende	Tegning nr. A-11-65	
	Produktgruppe: 02 - Koblede terrassedøre	Profil: Triowood+, A-19	Dato: 16-08-2022	Rev. nr. 0/ 16-08-2022
Emne: Terrassedør, udadgående			Mål: 1:2	