




Eksempel:

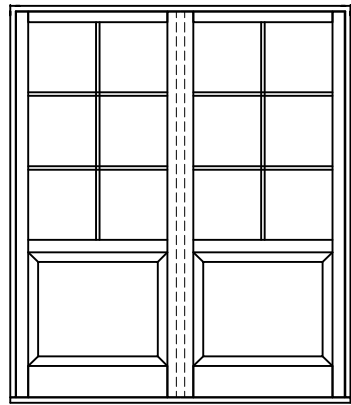






Dør-/ sideparti ramme med tapstykke
indeling mellem glas/glas:

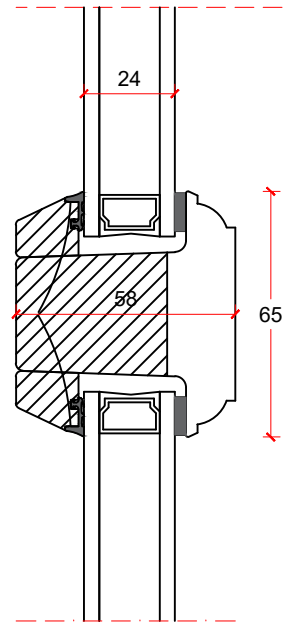

Dør-/ sideparti ramme med tapstykke
indeling mellem glas/fyld:

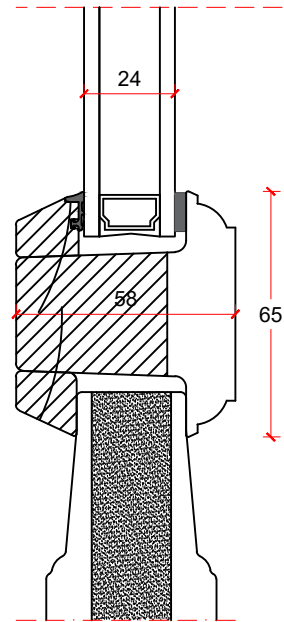

Vandret post mellem dørramme
og vinduesoverparti:

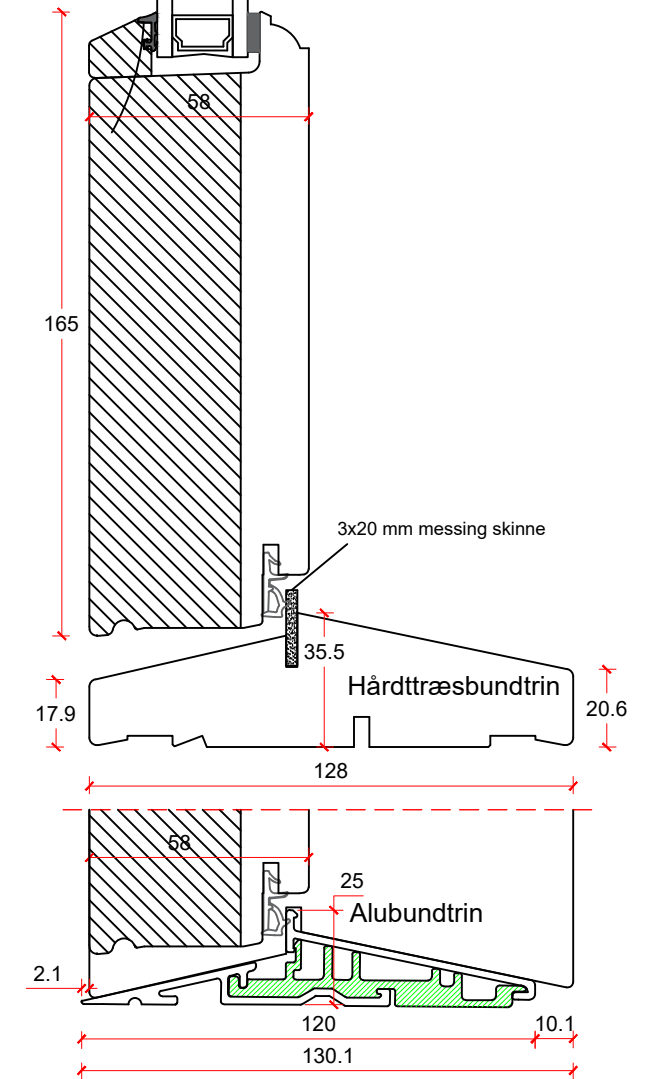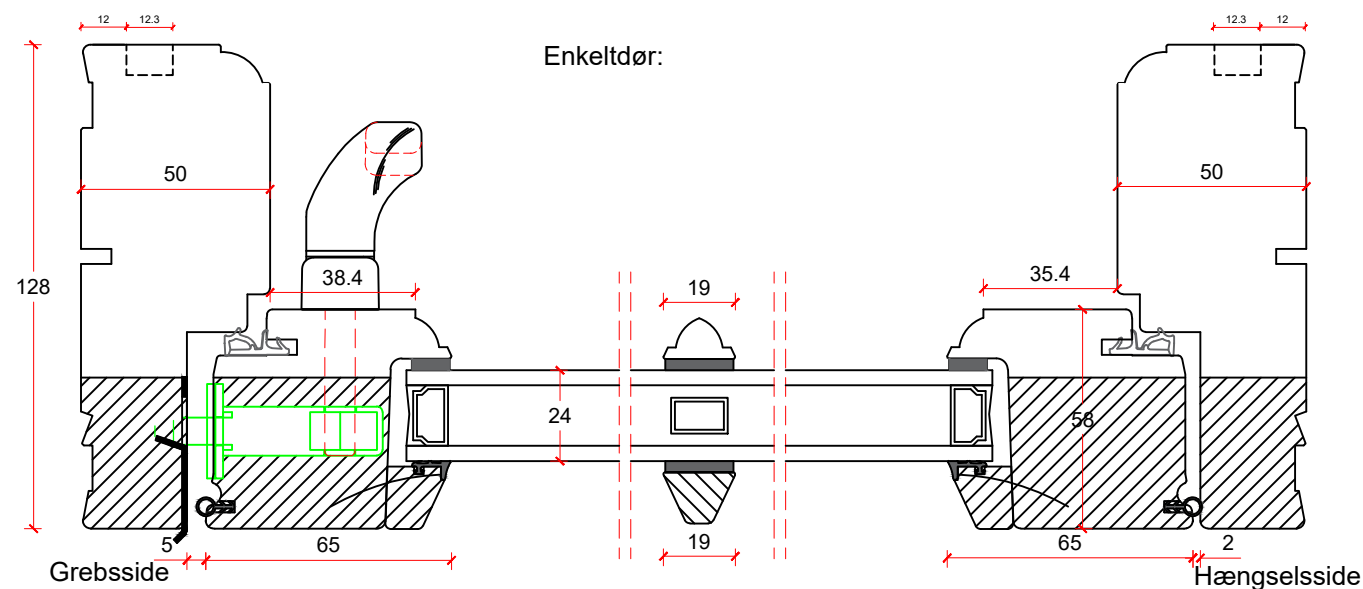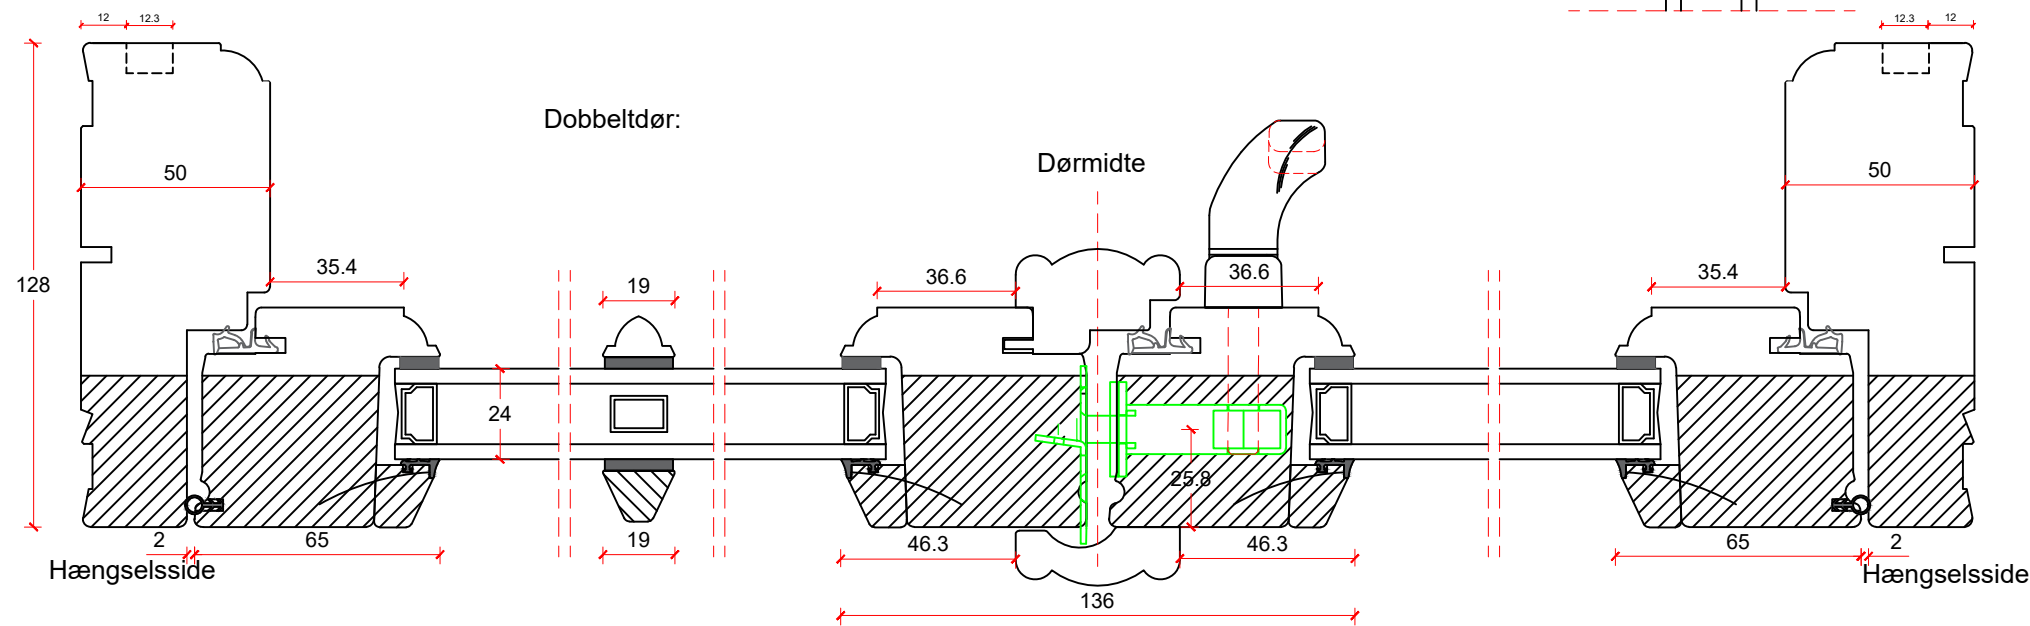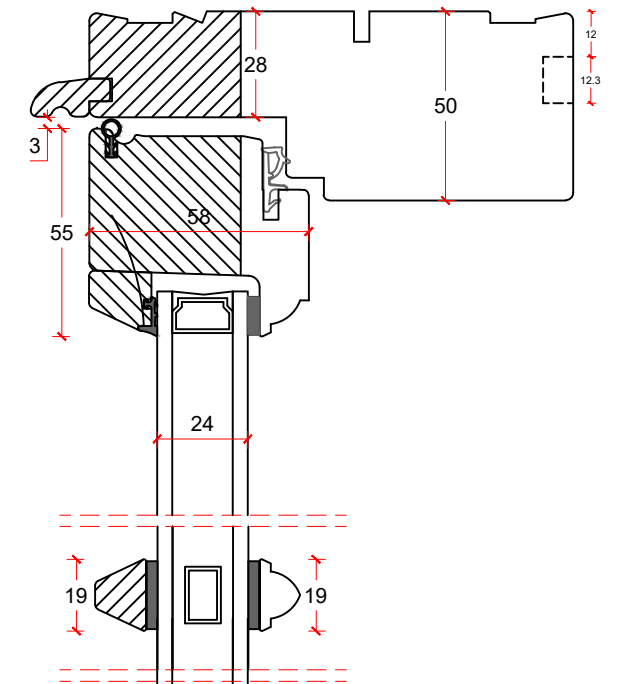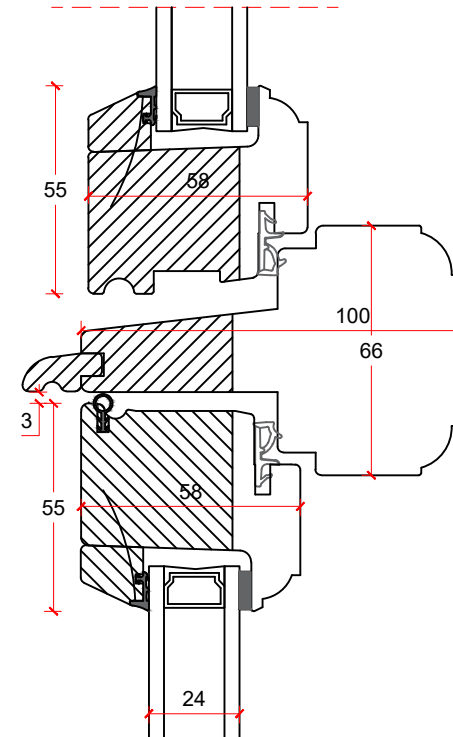

Terrassedørsgreb er tilvalg

Not til lysninger er tilvalg



	tlf: 7533 3344 / fax: 7533 3773 mail: post@boejsoe.dk © Copyright web: www.boejsoe.dk	Printformat: A3 - Liggende	Tegning nr. A-12-400	
	Produktgruppe: 12 - Termo terrassedøre	Profil: Termowood-19	Dato: 20-01-2026	Rev. nr. 0/ 20-01-2026
Emne: Terrassedør, udadgående			Mål: 1:2	