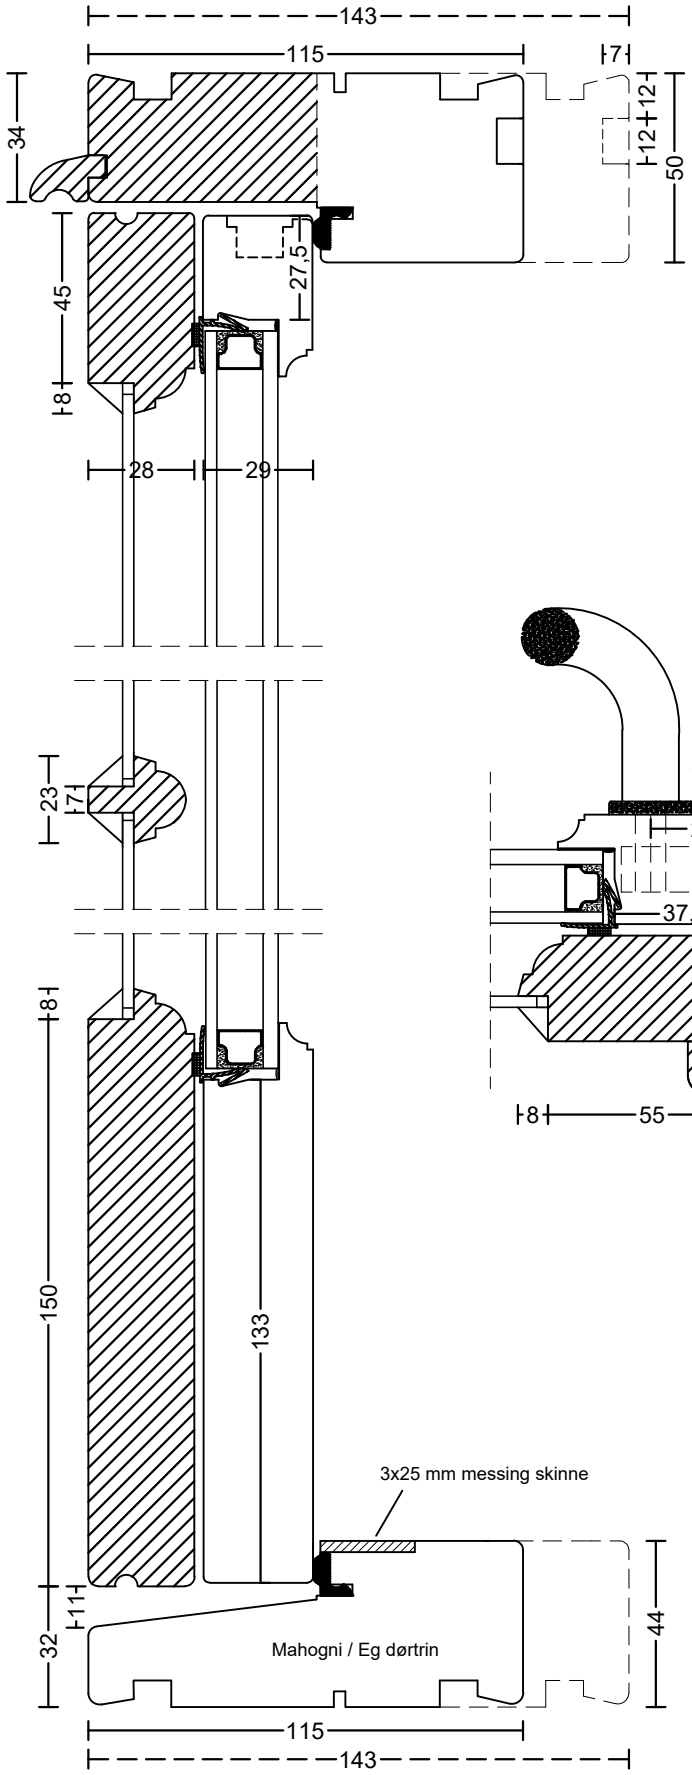

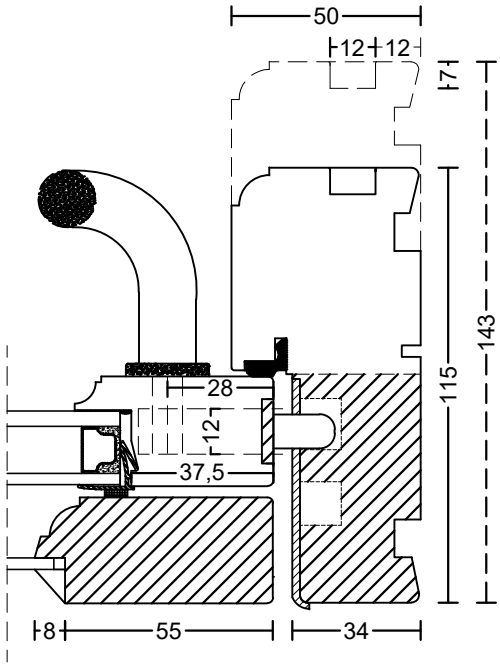

Spec. slagliste på
indv. side

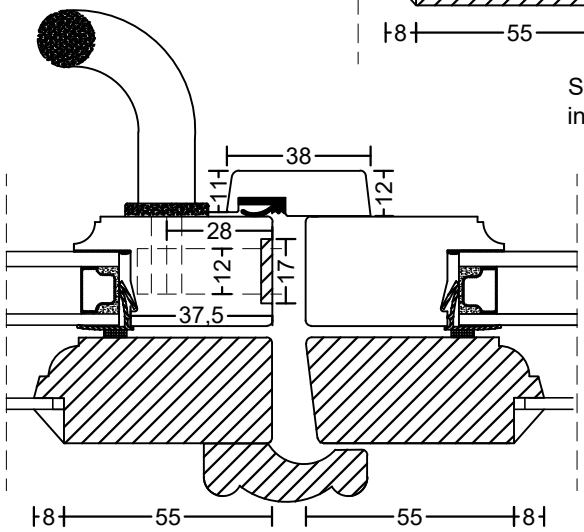

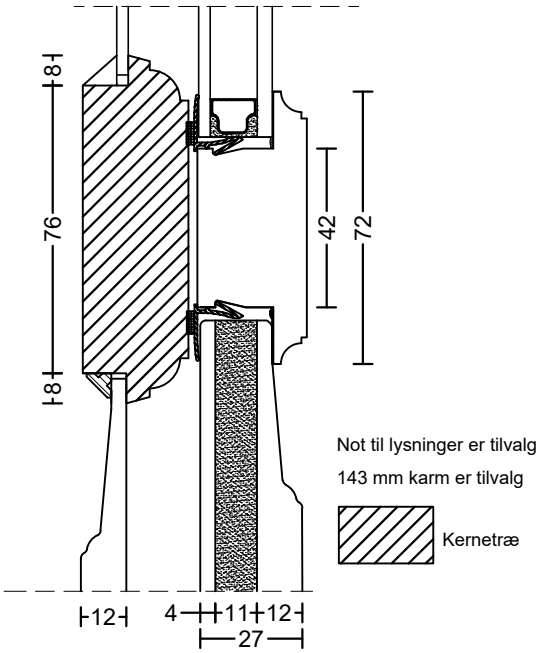

Not til lysninger er tilvalg

143 mm karm er tilvalg

Kernetræ

Bøjsø
DØRE OG VINDUER
tlf: 7533 3344 / fax: 7533 3773
mail: post@boejsoe.dk
web: www.boejsoe.dk
© Copyright

Tegning nr.: A-11-17			
Produktgruppe: 03 - Koblede døre	Profil: Triowood 17	Dato: 22-02-2021	Rev. nr.: 5/26.04.22
Emne: Terrassedør, udadgående med smal rammetræ		Mål: 1:2	