




Eksempel:

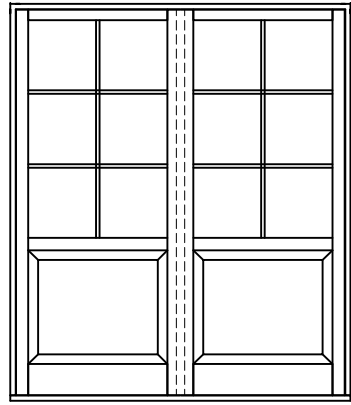



Dør-/ sideparti ramme med tapstykke
indeling mellem glas/glas:

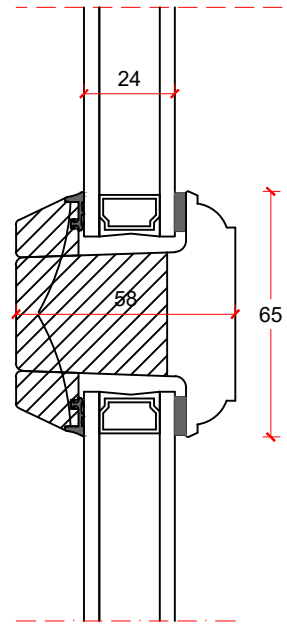

Dør-/ sideparti ramme med tapstykke
indeling mellem glas/fyld:

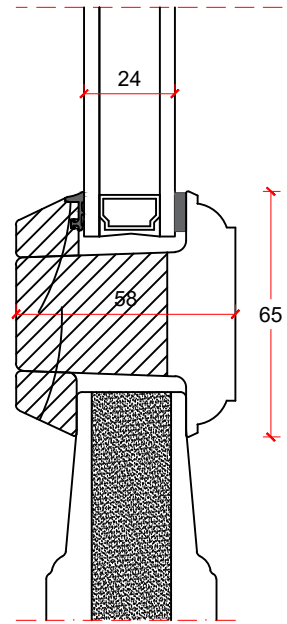

Vandret post mellem dørramme
og vinduesoverparti:

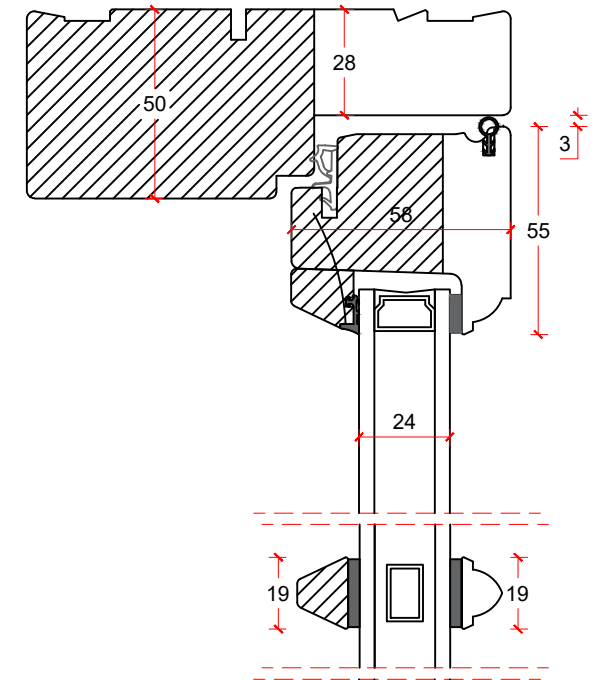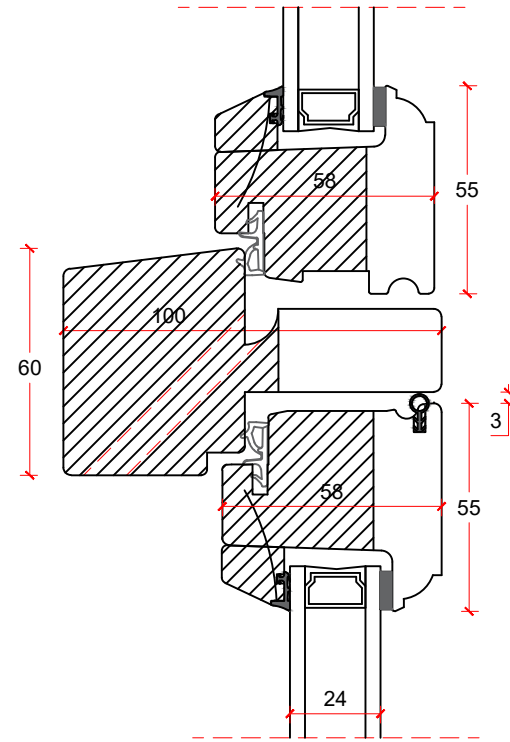


Dobbeldør:


136

Hængselsside


Hængselsside

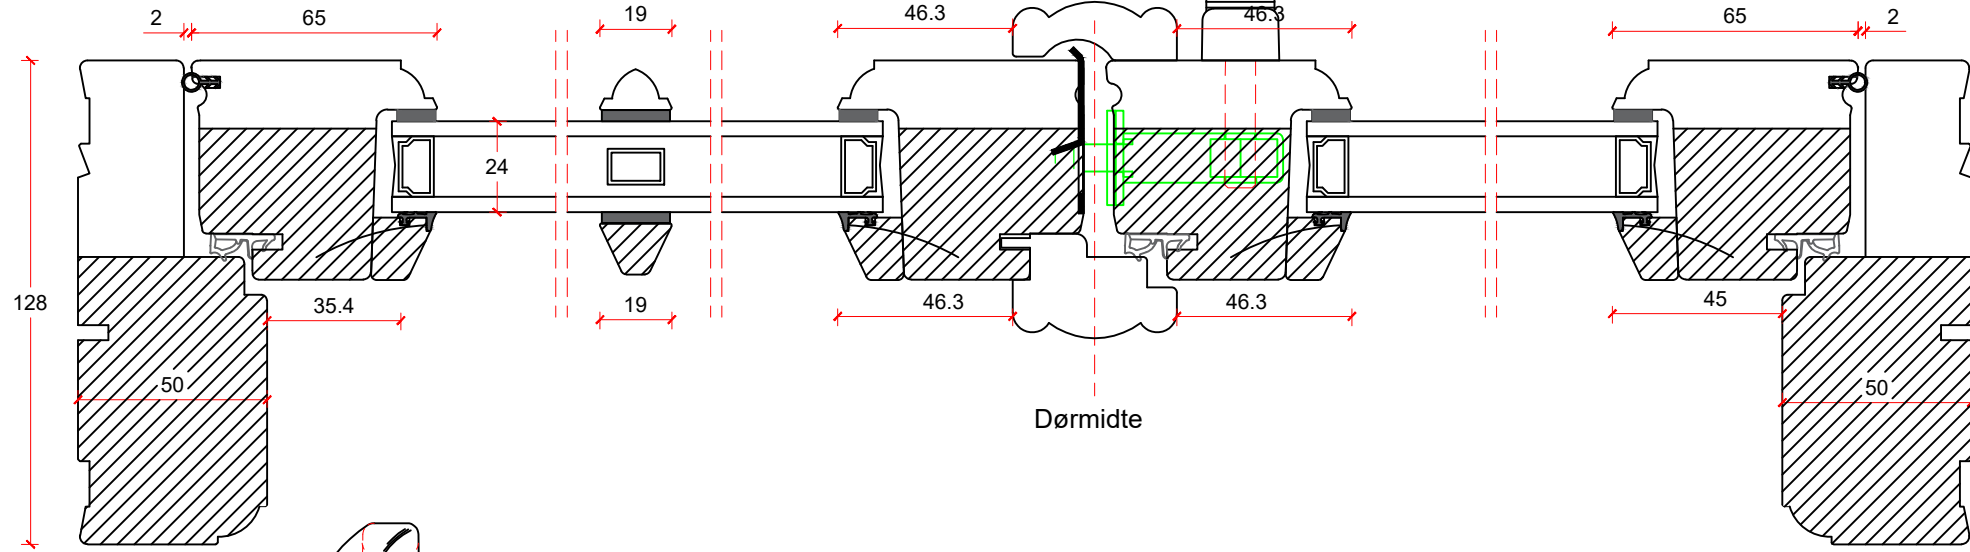


Dørmidte

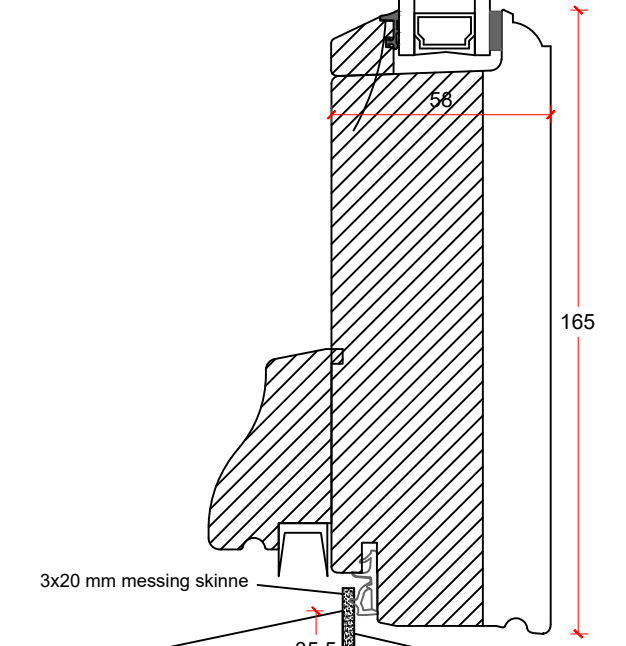

Enkeltør:

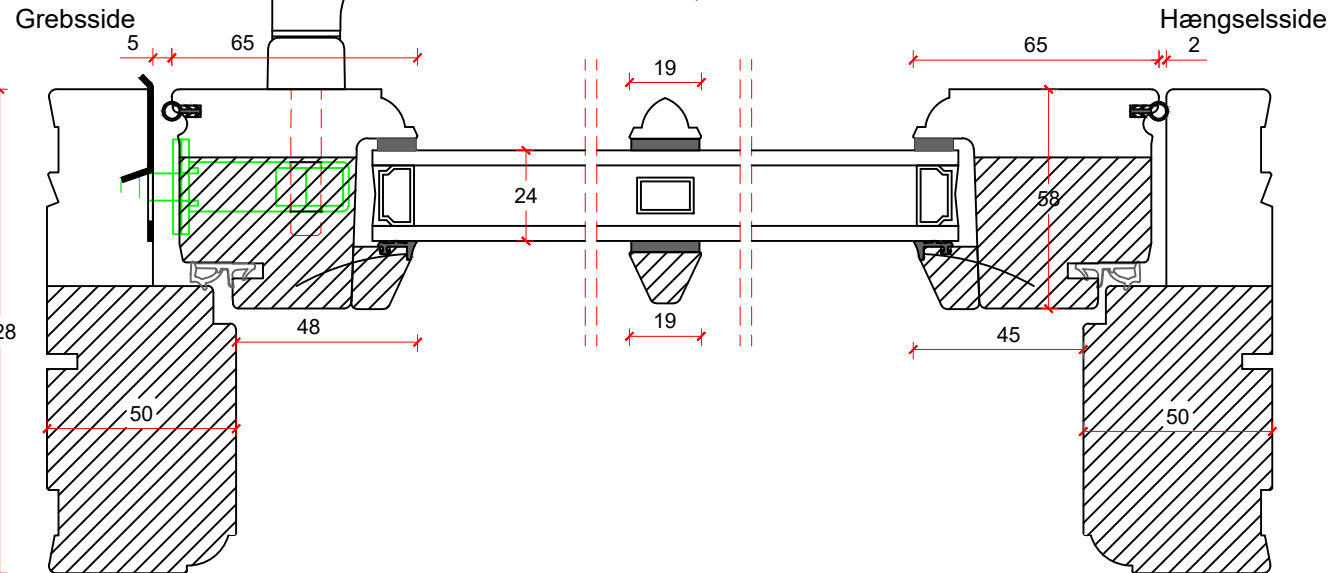

Terrassedørgreb er tilvalg

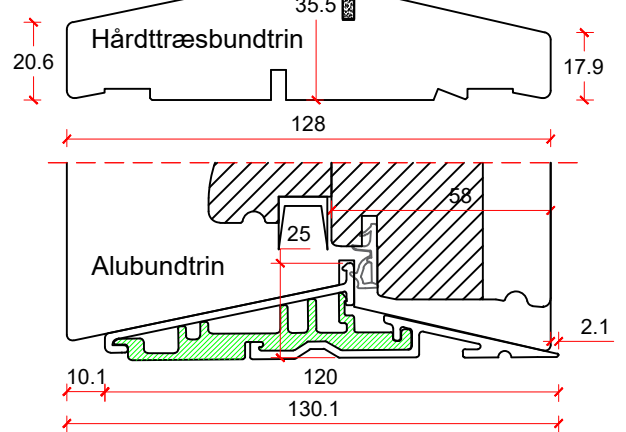

	tlf: 7533 3344 / fax: 7533 3773 mail: post@boejsoe.dk © Copyright web: www.boejsoe.dk	Printformat: A3 - Liggende	Tegning nr. A-12-500	
	Produktgruppe: 12 - Termo terrassedøre	Profil: Termo, C-19	Dato: 20-01-2026	Rev. nr. 0/ 20-01-2026
Emne: Terrassedør, indadgående			Mål: 1:2	