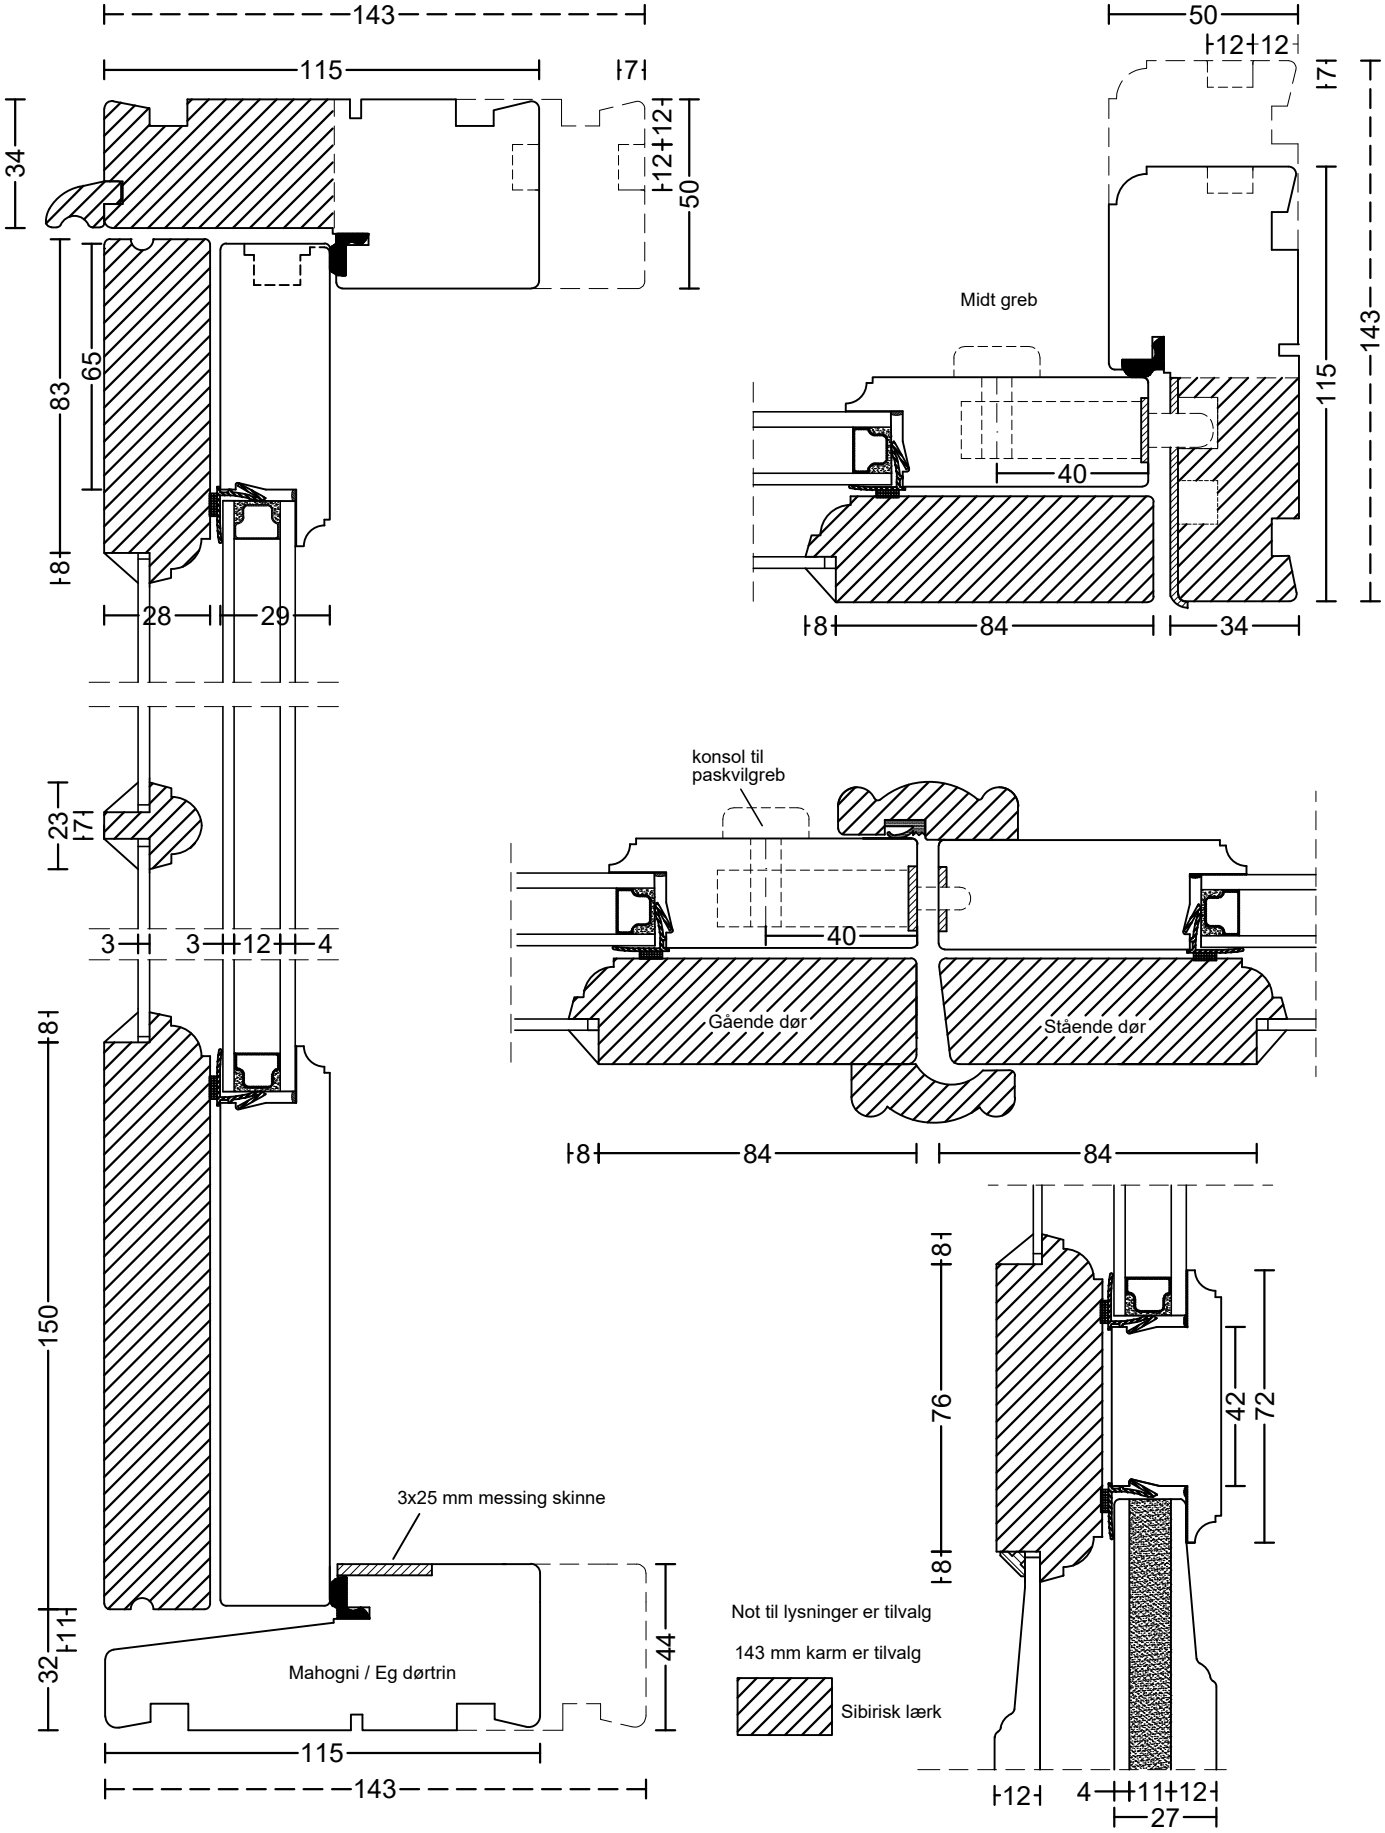

Bøjsø
DØRE OG VINDUER

tlf: 7533 3344 / fax: 7533 3773
mail: post@boejsoe.dk
web: www.boejsoe.dk

© Copyright

Tegning nr.
A-11-14

Produktgruppe:	Profil:	Dato:	Rev. nr.
03 - Koblede døre	Triowood 17	22-02-2021	4/ 21-03-22

Emne:
Terrassedør, udadgående

Mål:
1:2