

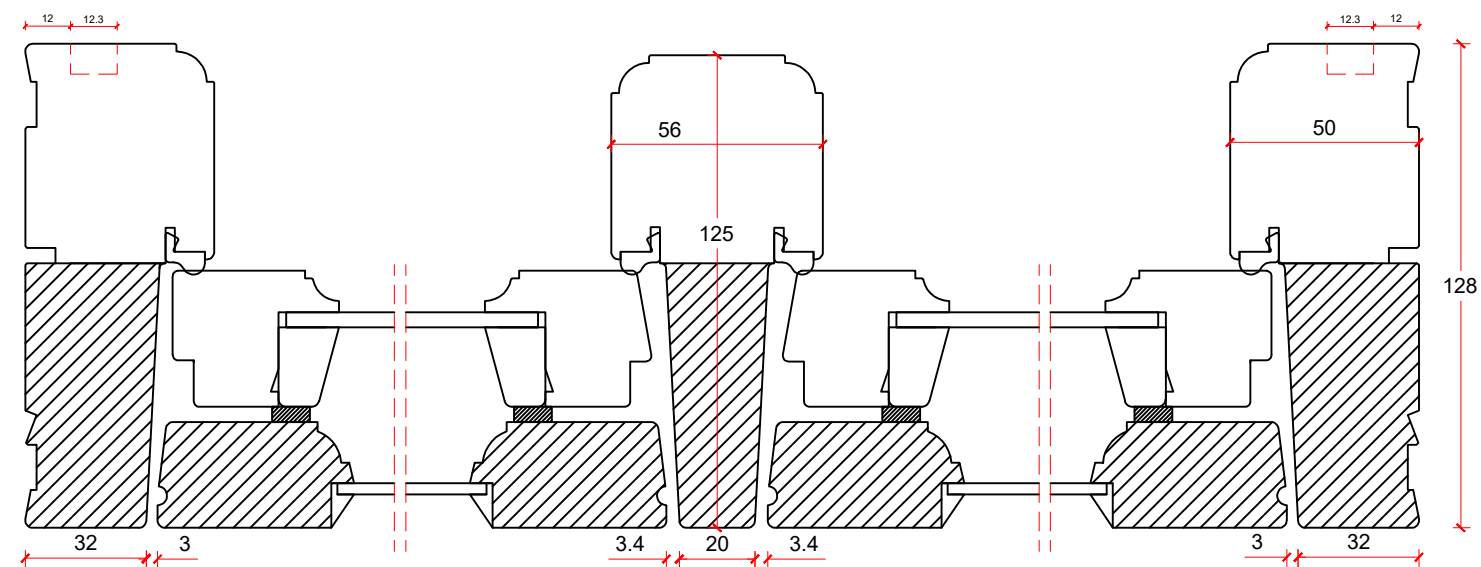
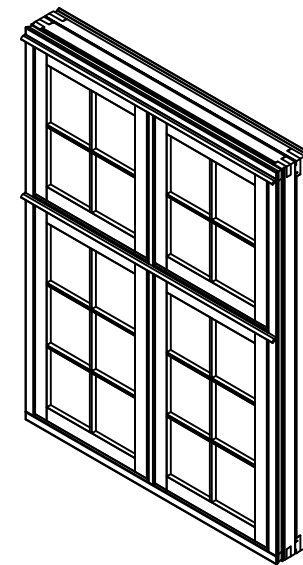


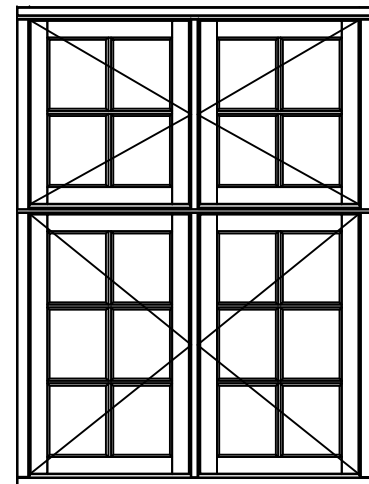

Udfræsning til vinduesplade, er standard (kan fravælges)

Not til lysninger er tilvalg

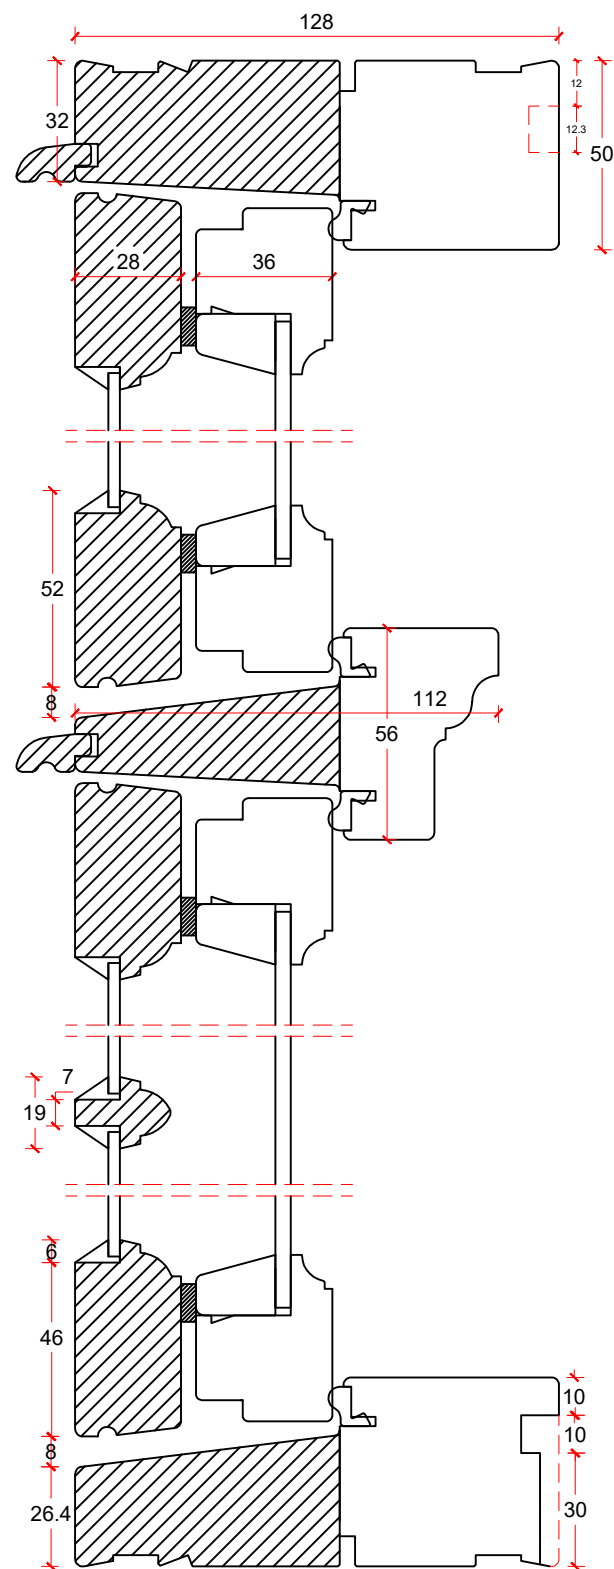

 DØRE OG VINDUER	tlf: 7533 3344 / fax: 7533 3773 mail: post@boejsoe.dk © Copyright web: www.boejsoe.dk		Printformat: A3 - Liggende		Tegning nr. A-02-82	
	Produktgruppe: 02 - Koblede vinduer		Profil: Duowood+, A-19		Dato: 18-03-2024	Rev. nr. 1/ 16-01-2025
	Emne: Sidehængte vinduer, udadgående				Mål: 1:2	