




Eksempel:

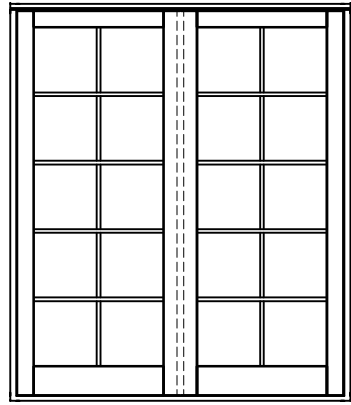



Dør-/ sidepartiramme med tapstykke: indeling mellem glas/glas:

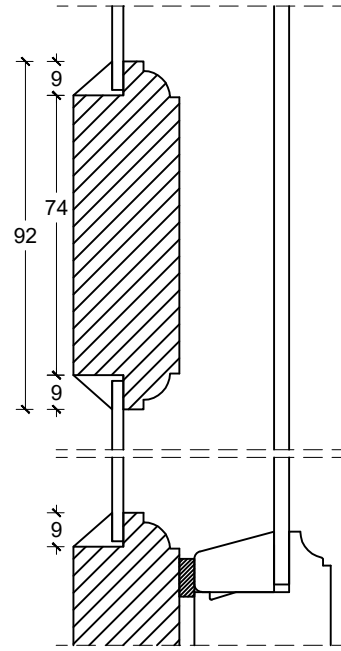


Dørramme med tapstykke: indeling mellem glas/fyld:

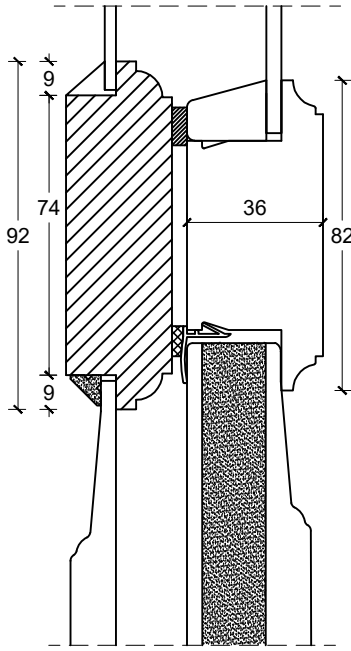


Vandret post mellem dørramme og vinduesoverparti:

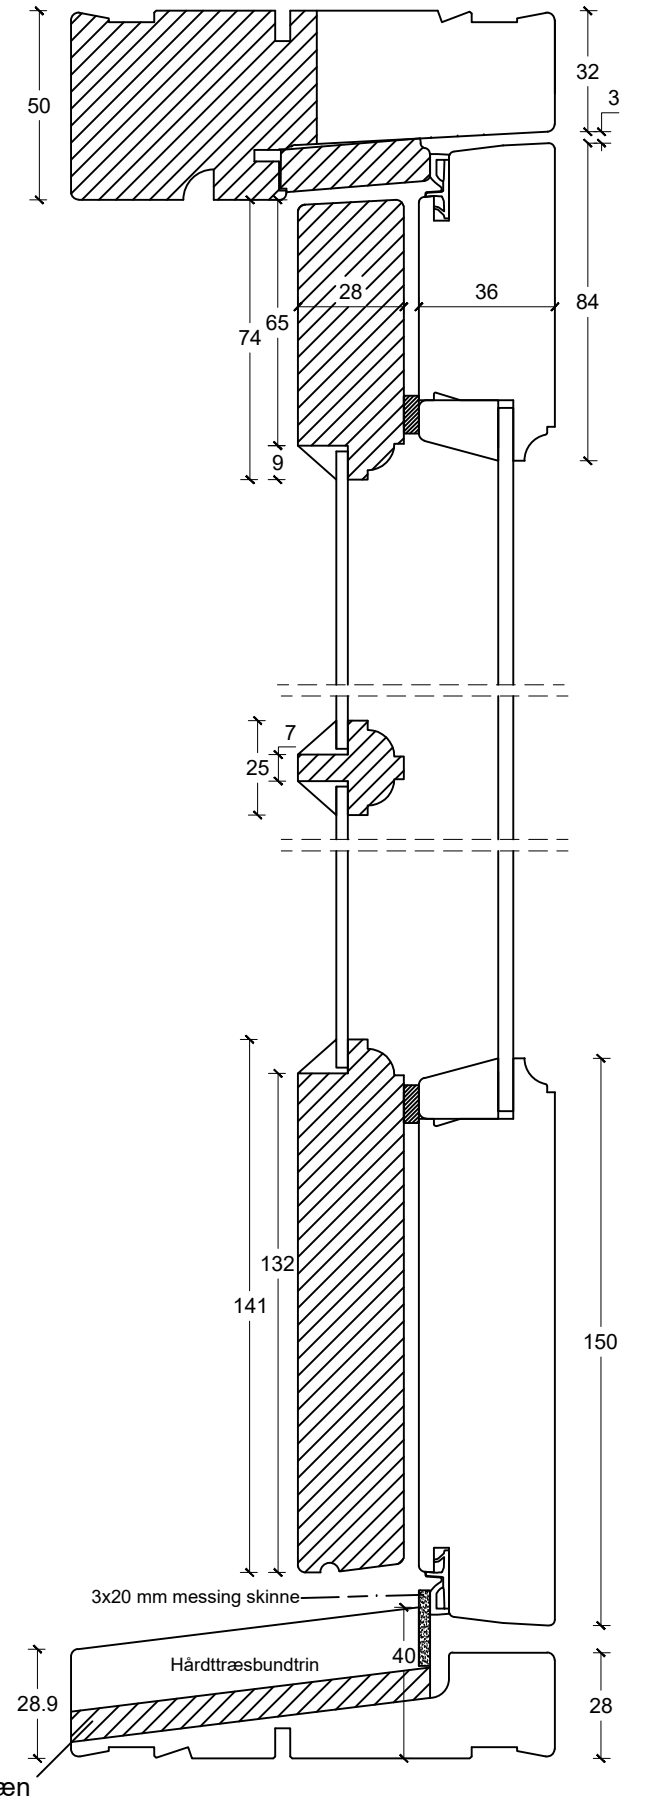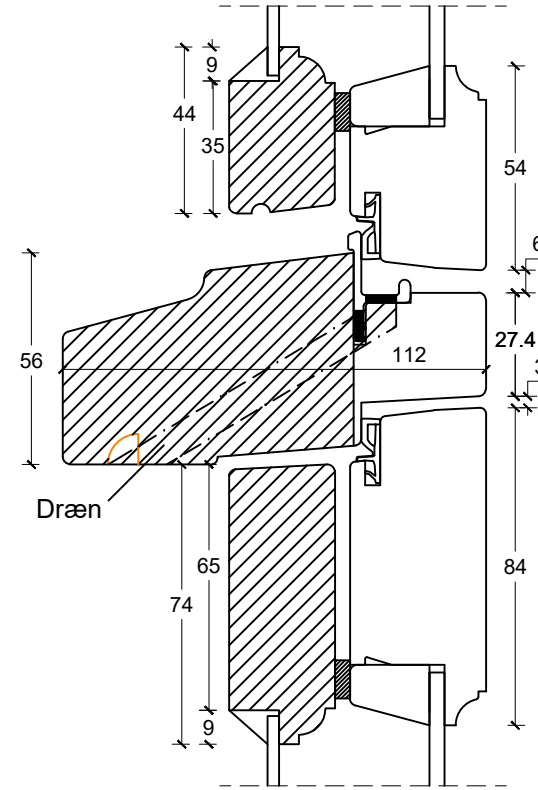

Dobbeltdør:

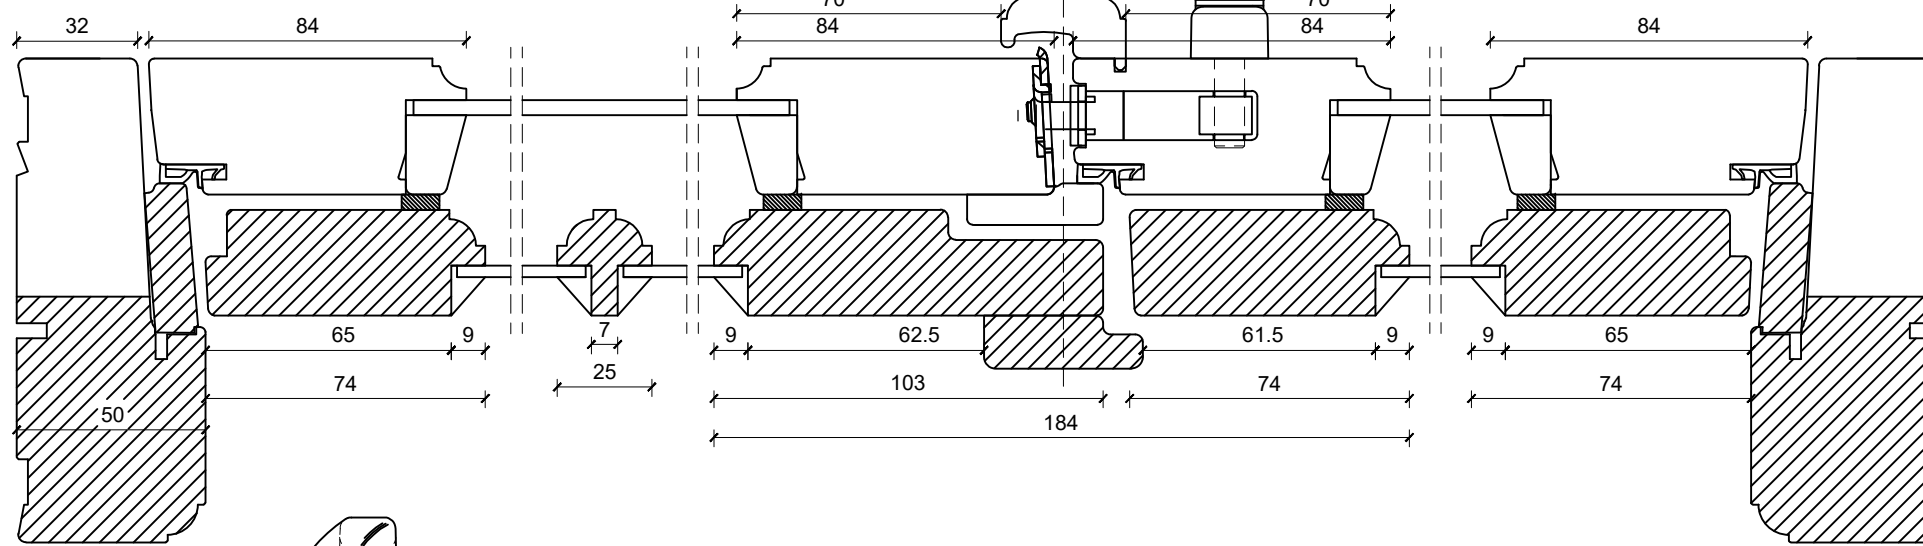

Enkeltjør:

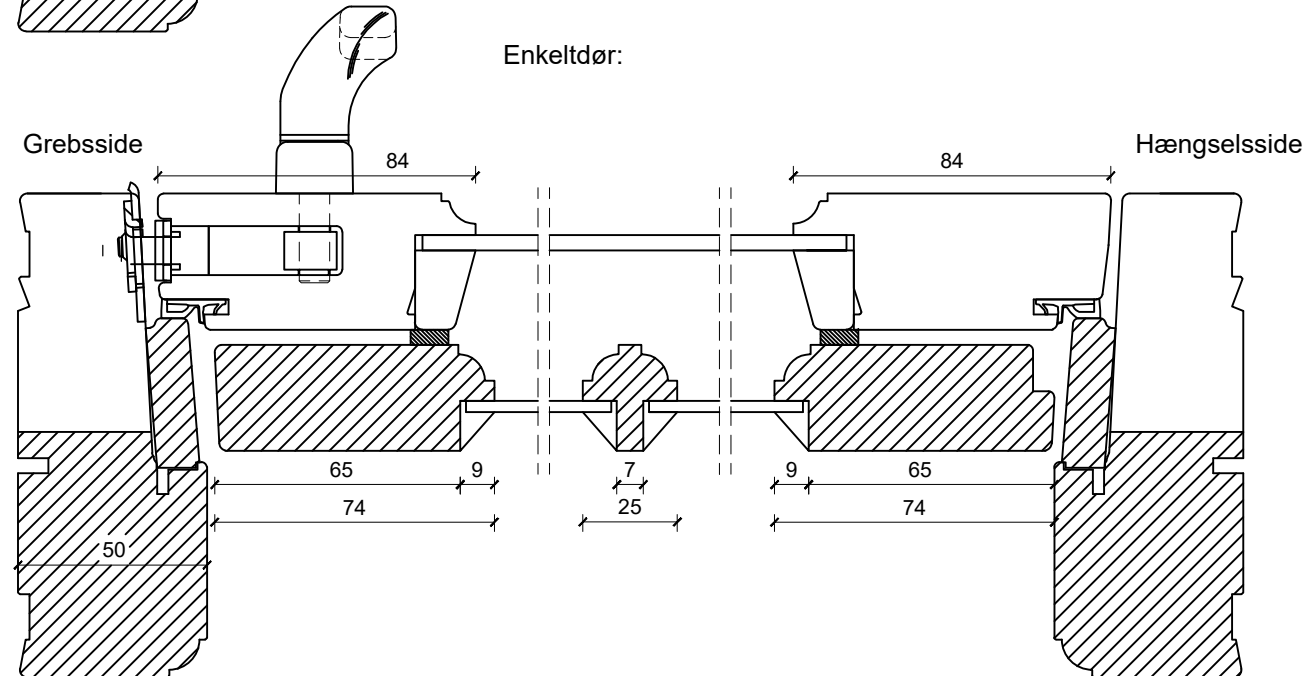

Not til lysninger: Ej mulig



	tlf: 7533 3344 / fax: 7533 3773 mail: post@boejsoe.dk © Copyright web: www.boejsoe.dk	Printformat: <b>A3 - Liggende</b>	Tegning nr. <b>A-11-123</b>
	Produktgruppe: <b>11 - Koblede terrassedøre</b>	Profil: <b>Duowood+, D-25</b>	Dato: 04-10-2024
Emne: <b>Terrassedør, indadgående</b>	Mål: <b>1:2</b>		