




Eksempel:

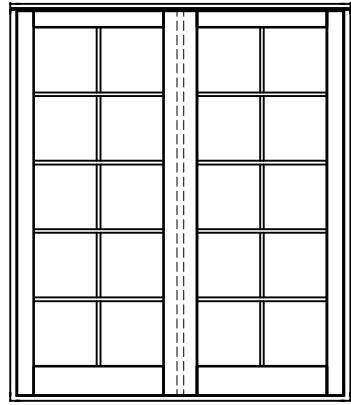



Dør-/ sidepartiramme med tapstykke: indeling mellem glas/glas:

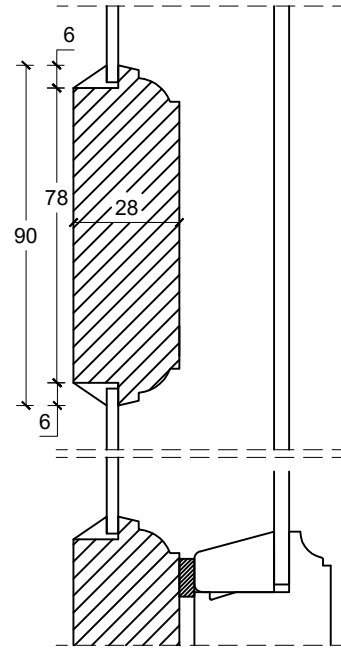


Dørramme med tapstykke: indeling mellem glas/fyld:

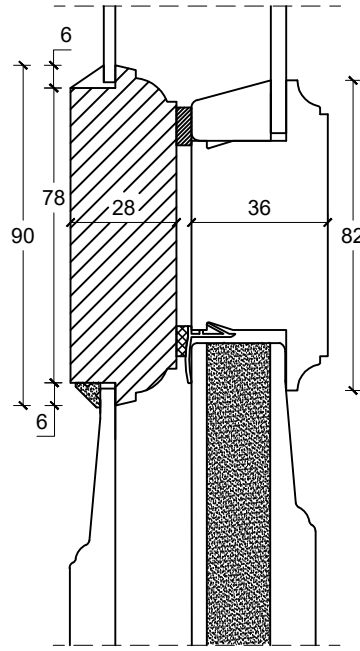

Vandret post mellem dørramme og vinduesoverparti:

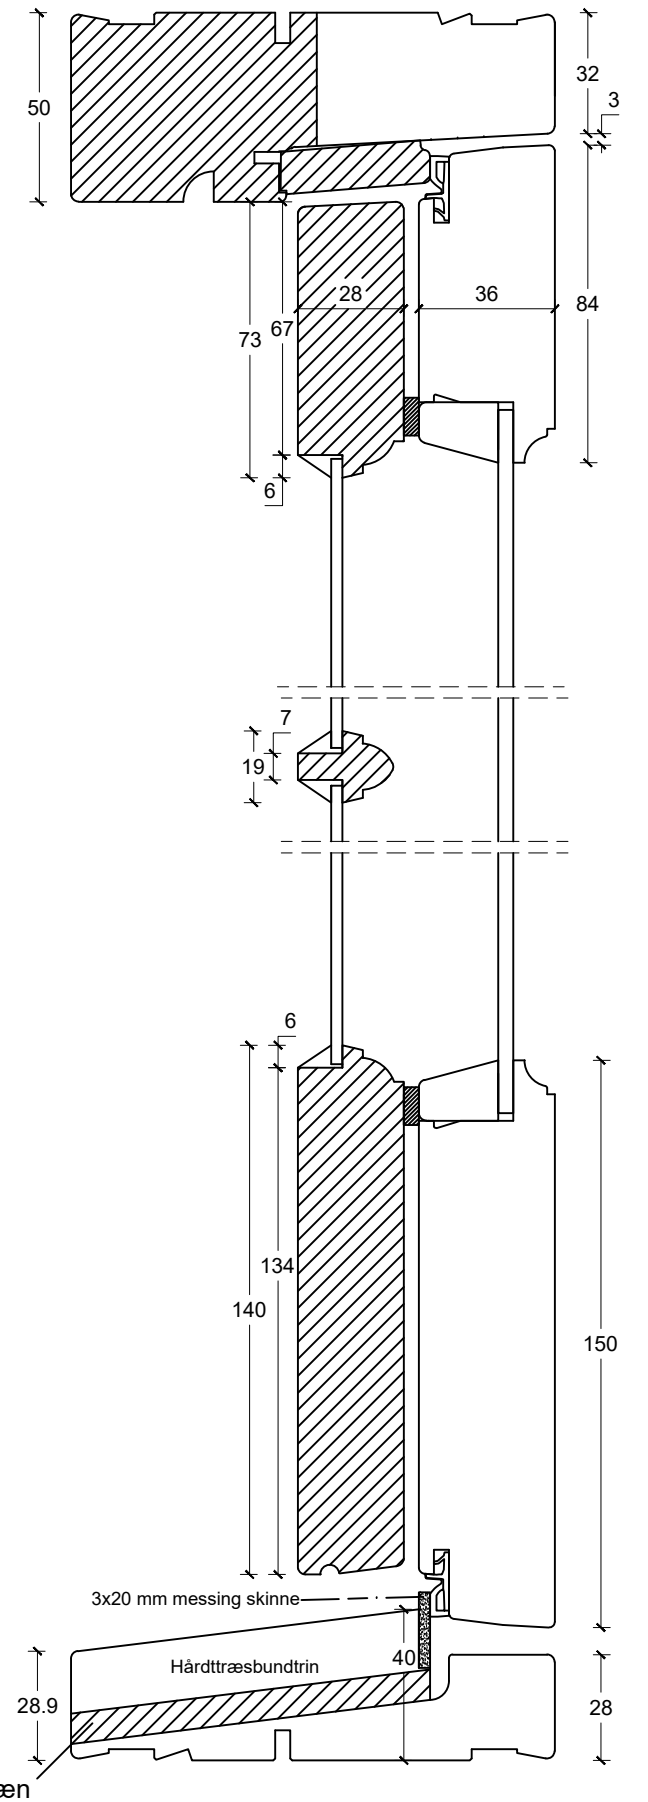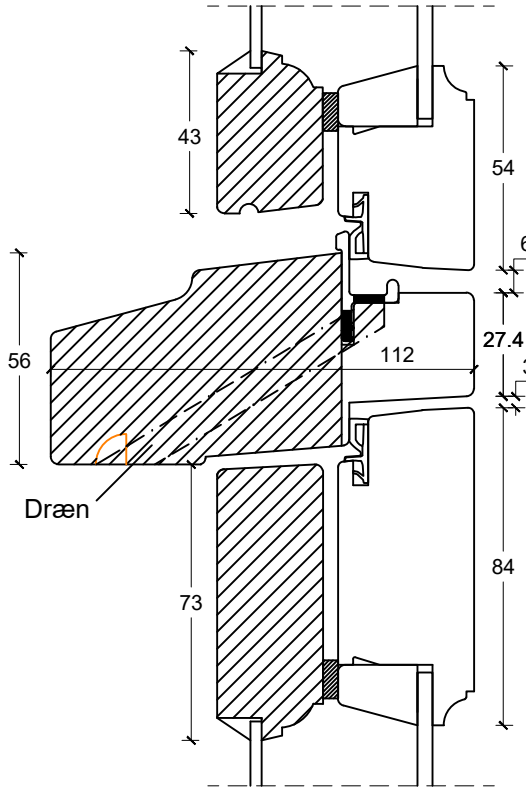


Dobbeltdør:

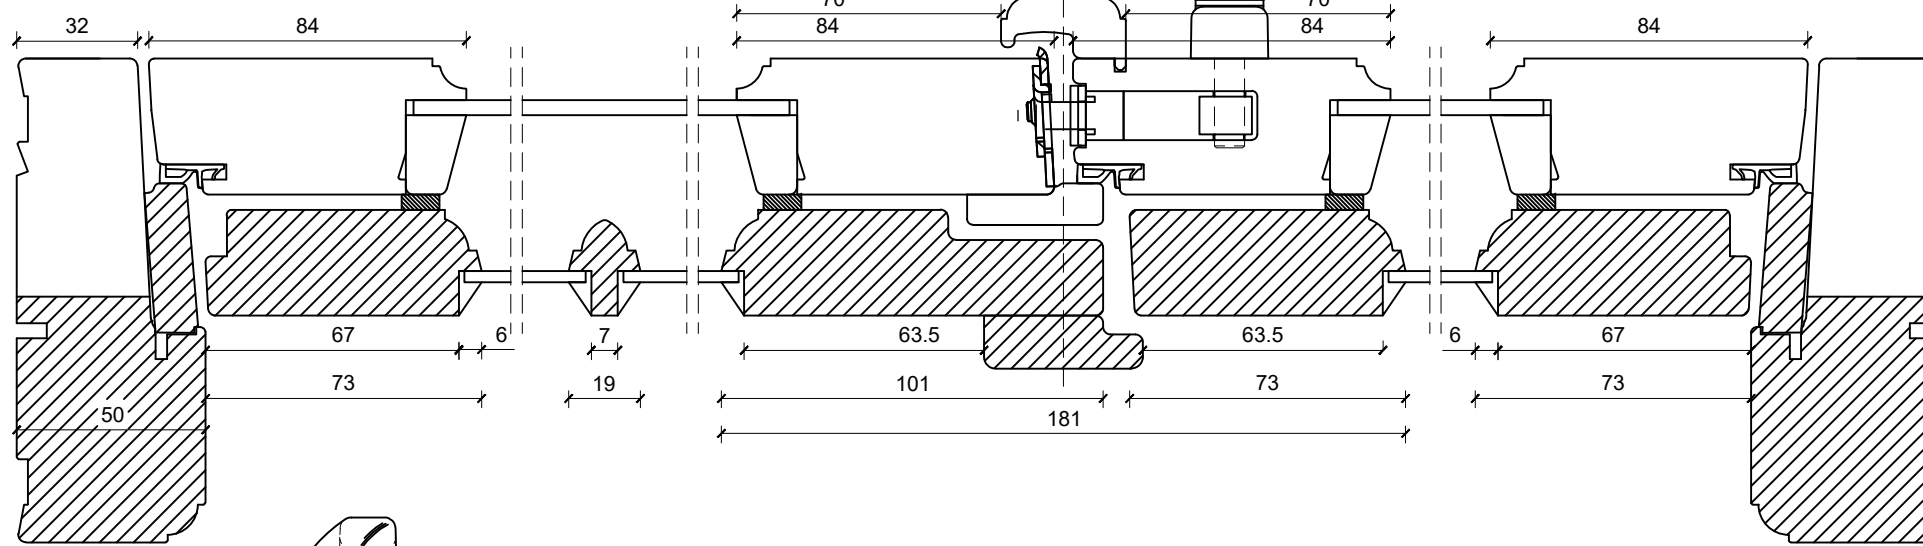

Dørmitte

Enkeldør:

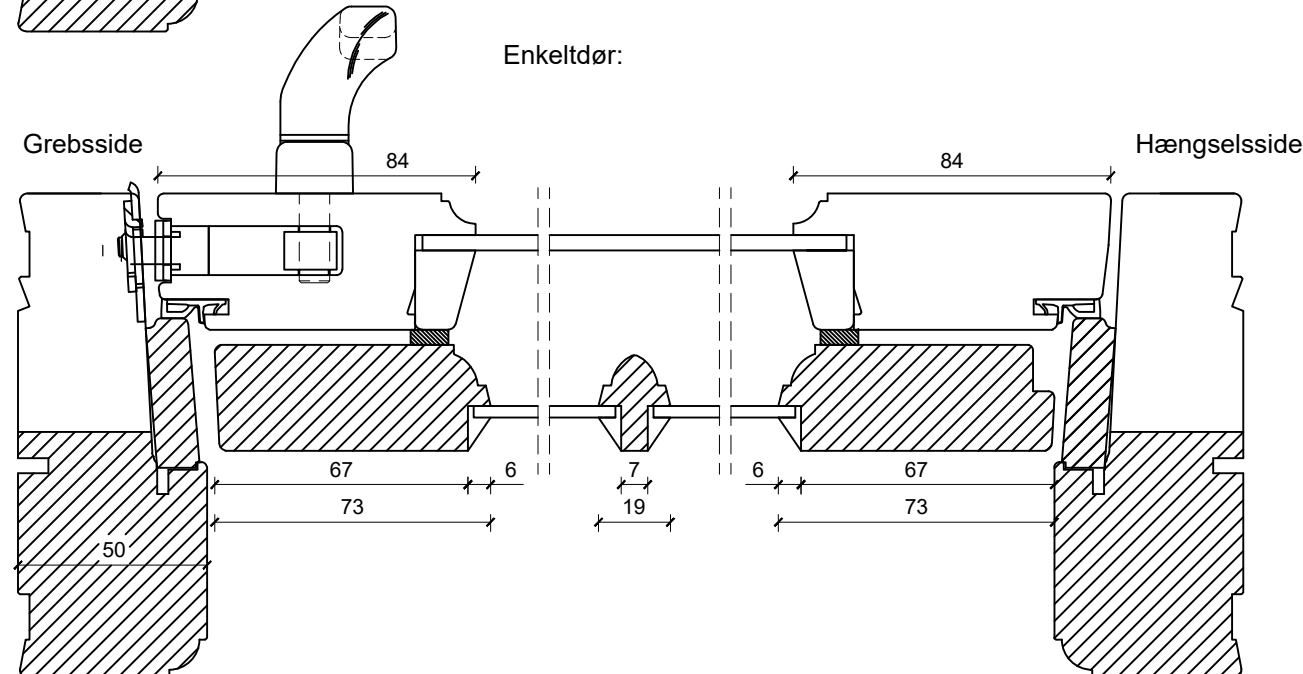

Not til lysninger: Ej mulig



tlf: 7533 3344 / fax: 7533 3773  
 mail: post@boejsoe.dk  
 © Copyright web: www.boejsoe.dk

Printformat:  
**A3 - Liggende**

Produktgruppe:  
**11 - Koblede terrassedøre**

Profil:  
**Duiowood+, A-19**

Emne:  
**Terrassedør, indadgående**

Tegning nr.  
**A-11-125**

Dato: 04-10-2024  
 Rev. nr. 0/ 04-10-2024

Mål:  
**1:2**