




Eksempel:

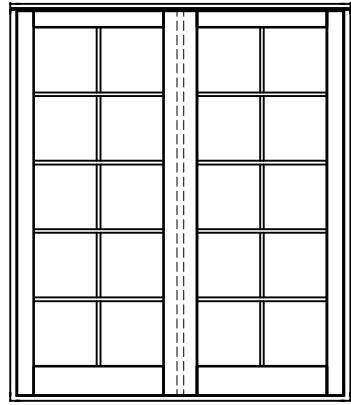



Dør-/ sidepartiramme med tapstykke:
indeling mellem glas/glas:

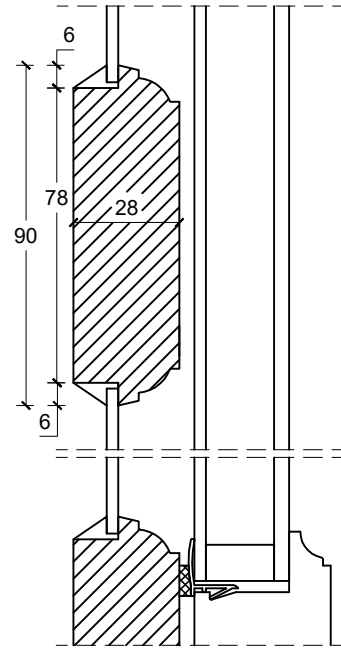


Dørramme med tapstykke:
indeling mellem glas/fyld:

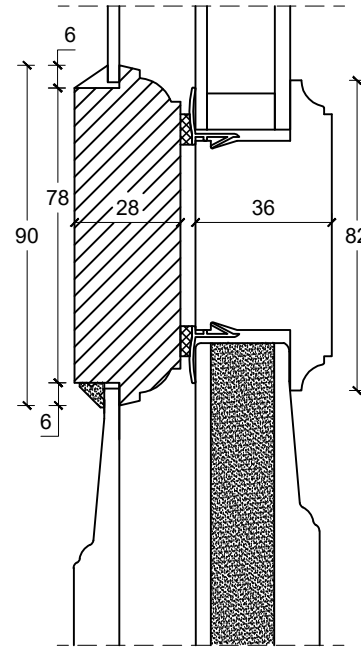


Vandret post mellem
dørramme og vinduesoverparti:

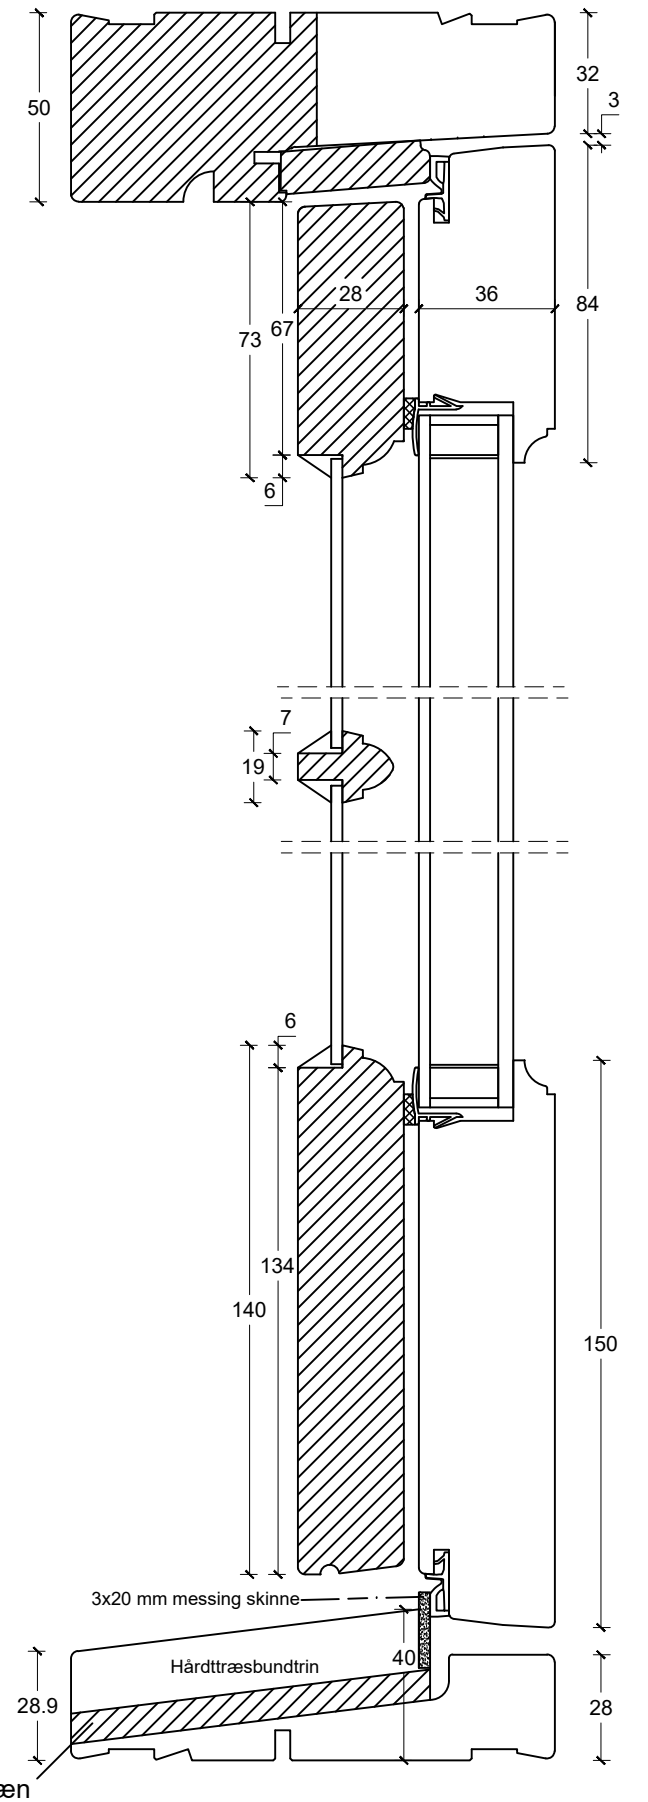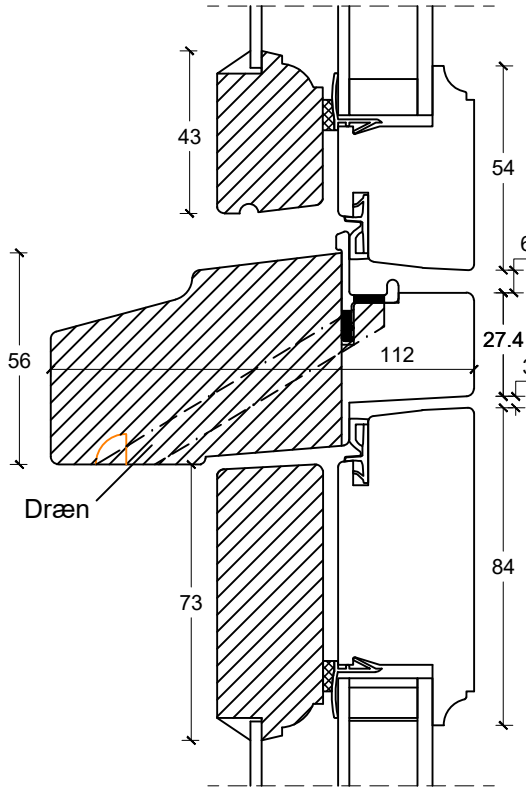

Dobbeltdør:

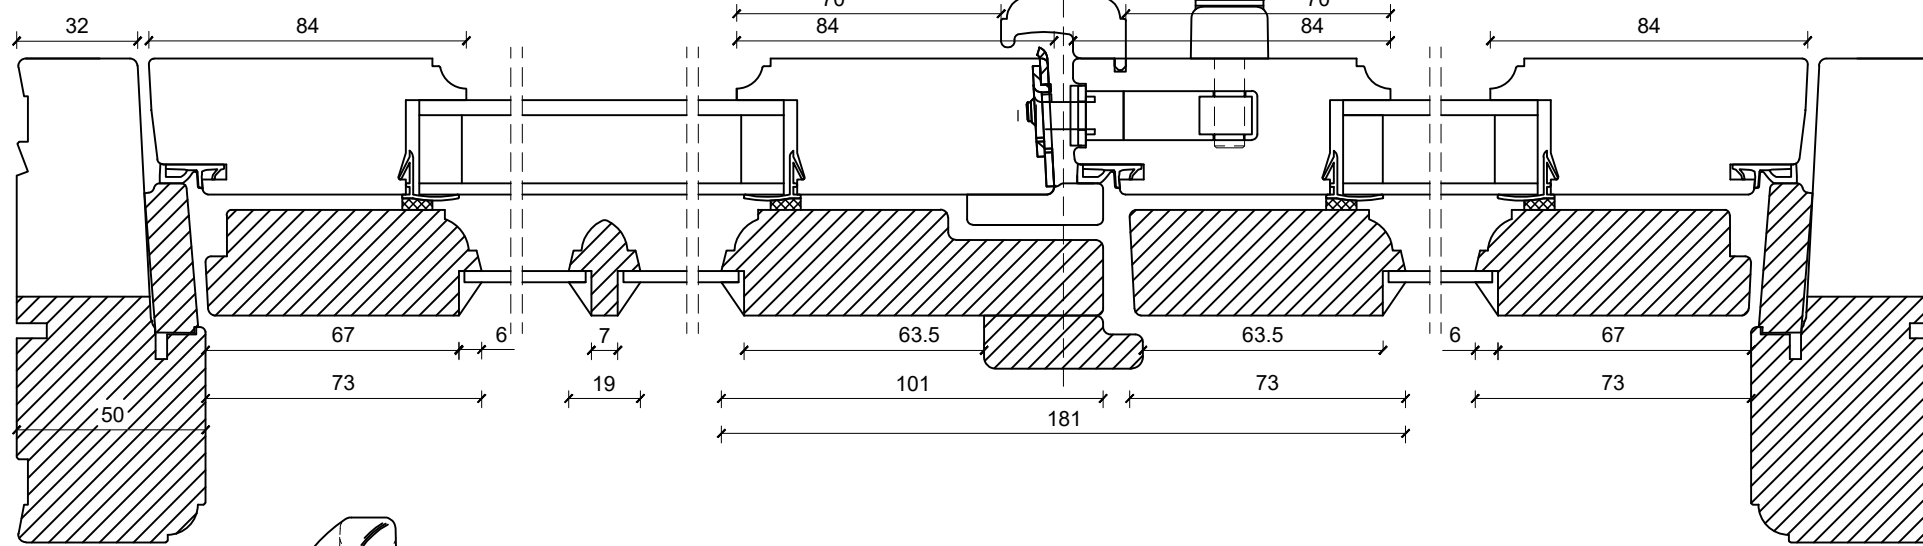

Enkeltjør:

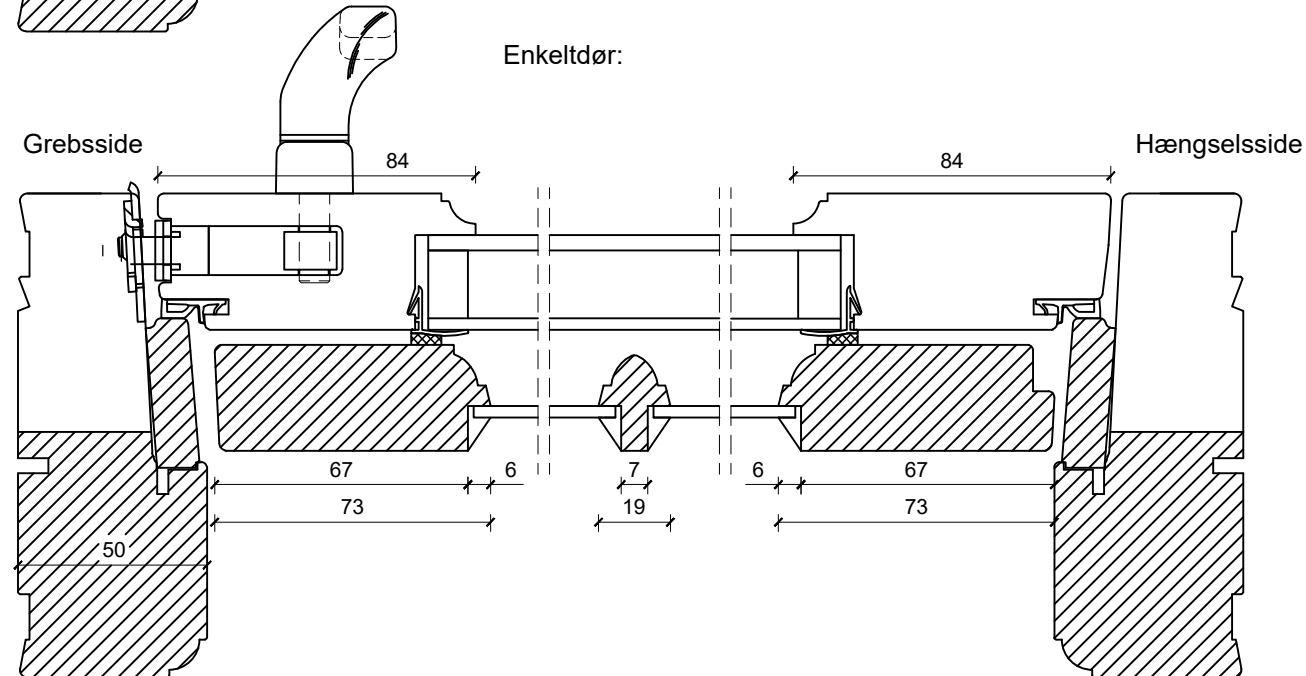

Not til lysninger: Ej mulig



tlf: 7533 3344 / fax: 7533 3773
mail: post@boejsoe.dk
© Copyright web: www.boejsoe.dk

Printformat:
A3 - Liggende

Produktgruppe:
11 - Koblede terrassedøre

Profil:
Triowood+, A-19

Tegning nr.
A-11-105

Dato: 03-10-2024
Rev. nr. 0/ 03-10-2024

Emne:
Terrassedør, indadgående

Mål:
1:2