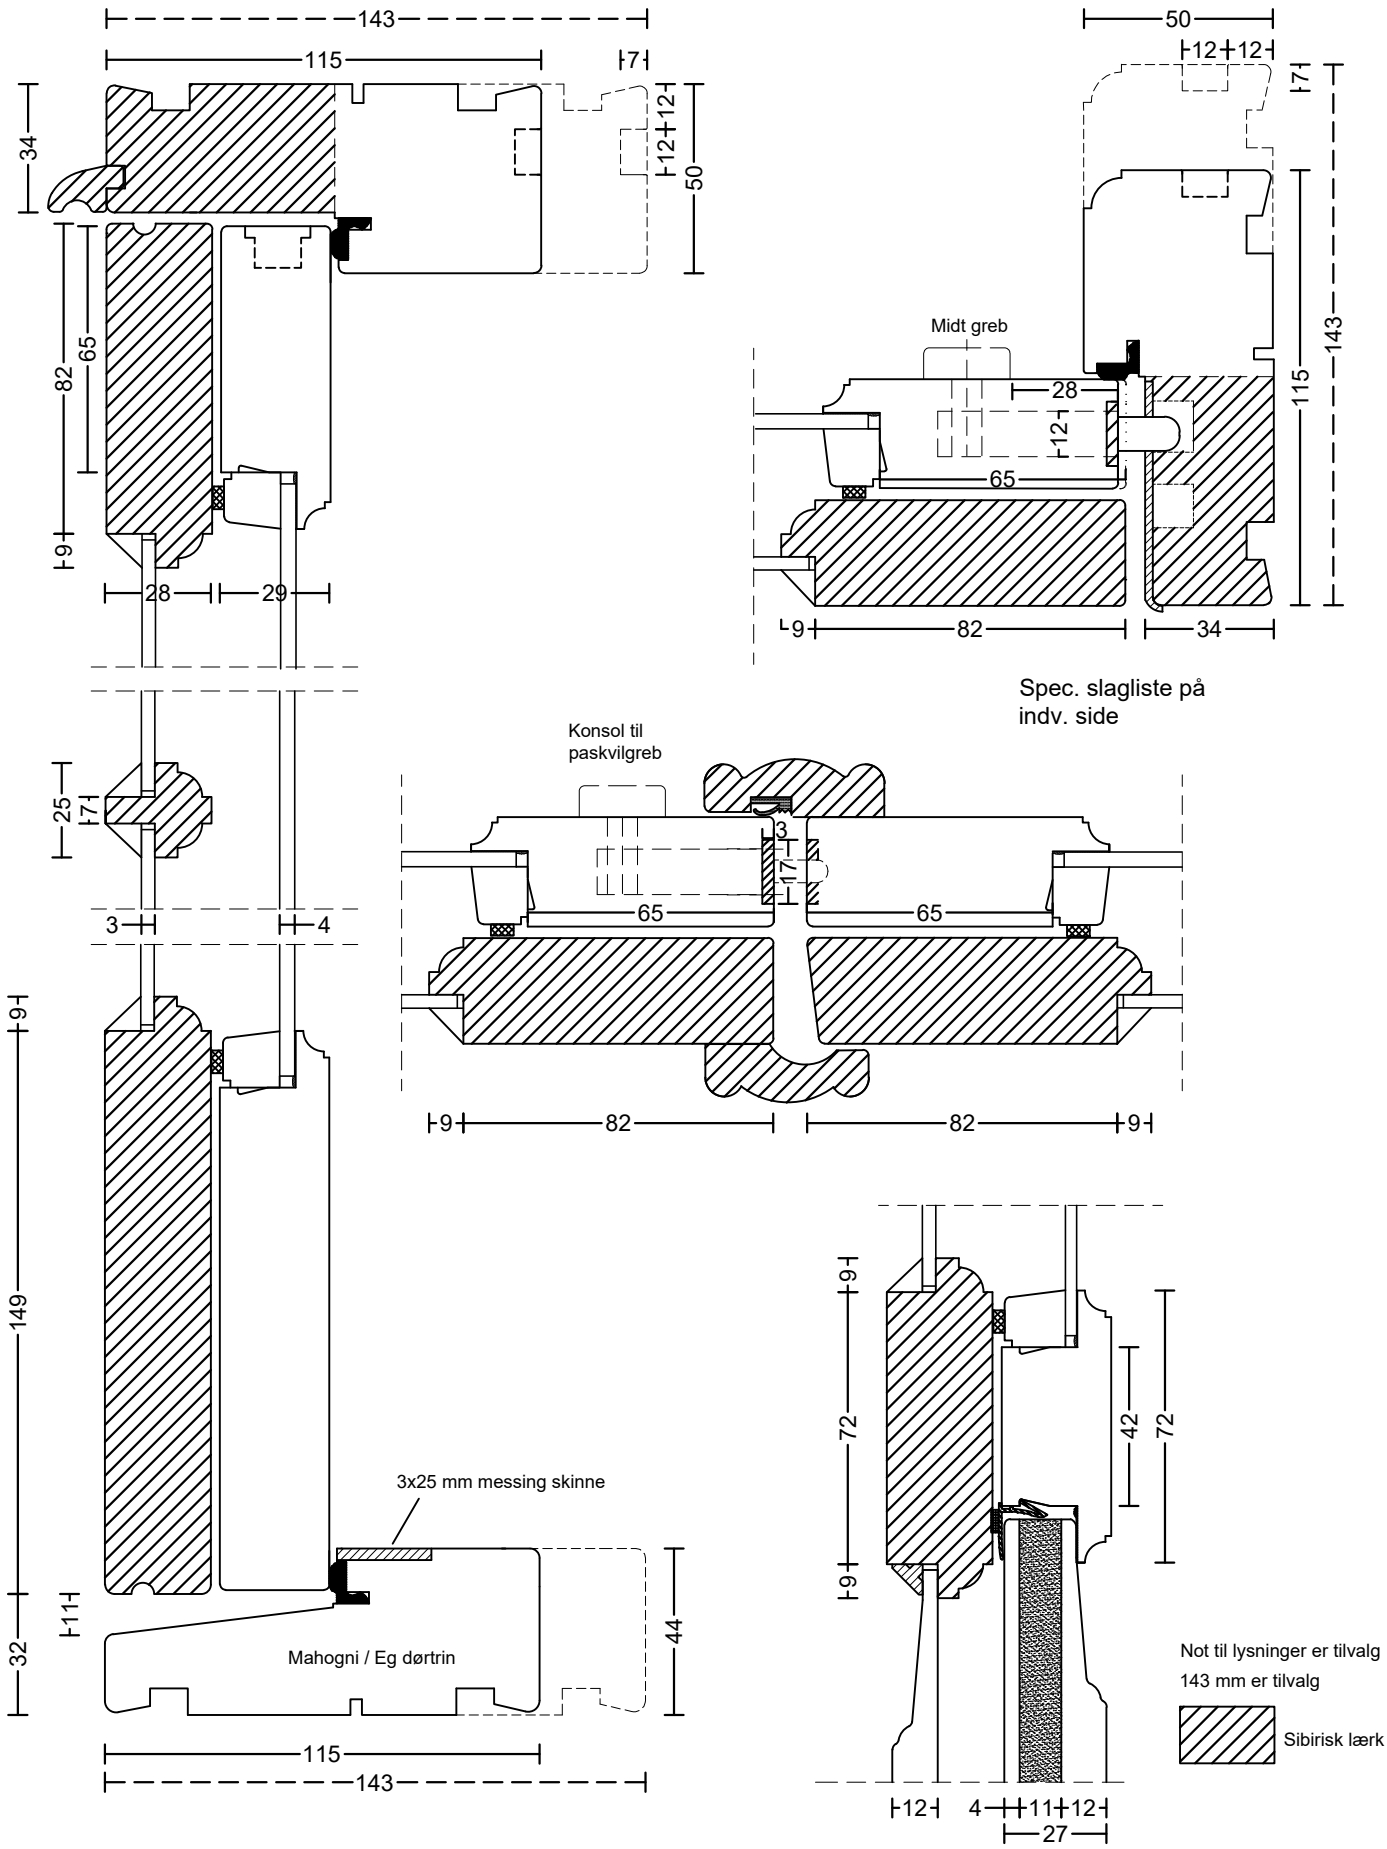

Bøjsø
DØRE OG VINDUER

tlf: 7533 3344 / fax: 7533 3773
mail: post@boejsoe.dk
web: www.boejsoe.dk

© Copyright

Tegning nr. A-11-04			
Produktgruppe: 03 - Koblede døre	Profil: Duowood 12	Dato: 22-02-2021	Rev. nr. 4/21-03-22
Emne: Terrassedør, udadgående		Mål: 1:2	