


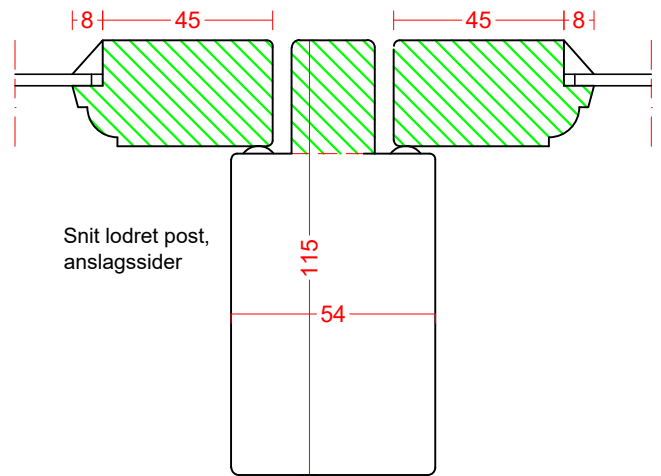


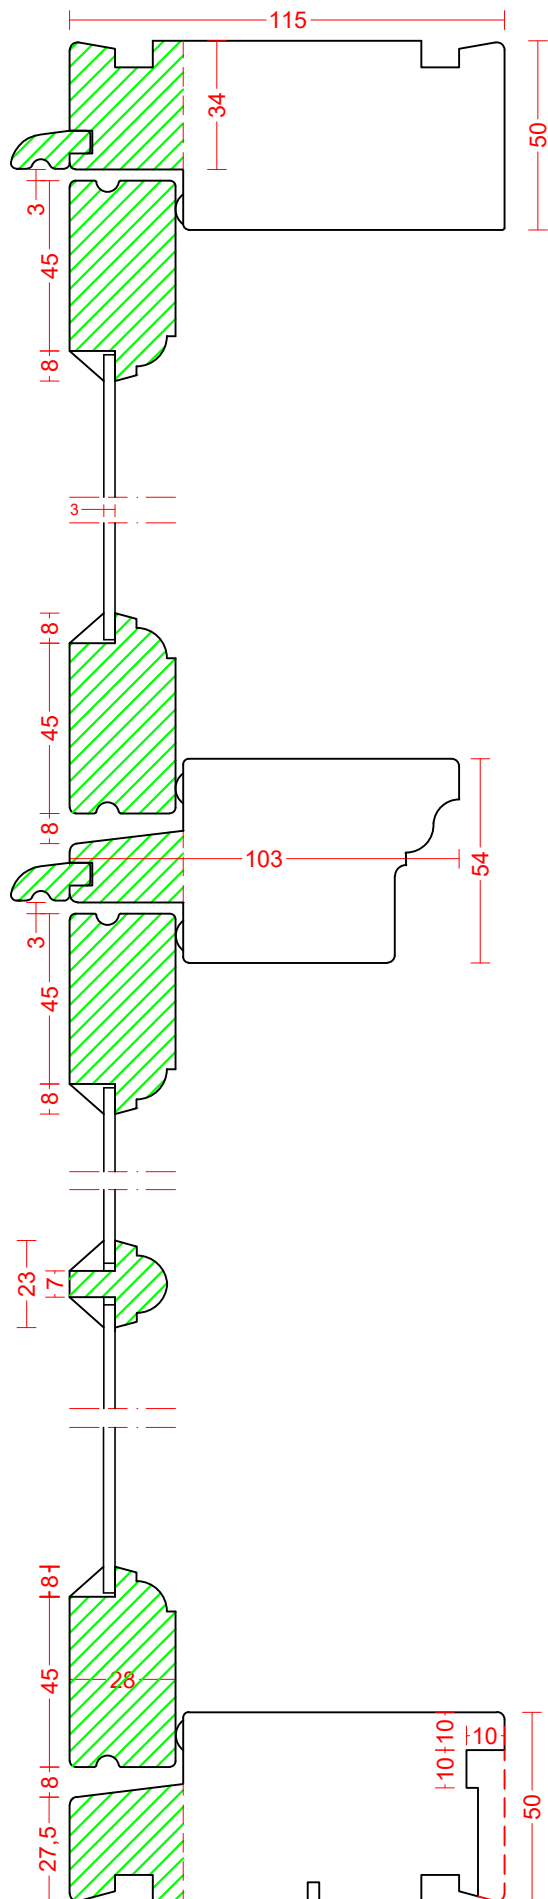

Snit lodret post,
anslagssider

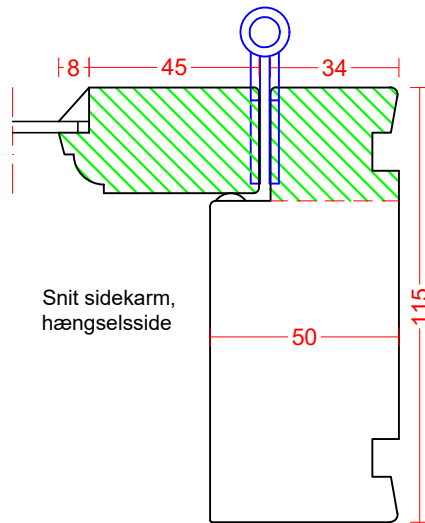

Snit sidekarm,
hængselsside

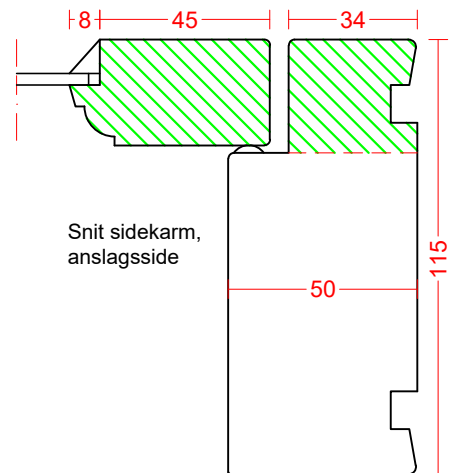

Snit sidekarm,
anslagsside

Not til vinduesbundestykke kan fravælges
Der er mulighed for 143 mm karmdybde



Bøjsø
DØRE OG VINDUER

tlf: 75 33 33 44
mail: post@boejsoe.dk
© Copyright web: www.boejsoe.dk

Printformat:

A4 - Stående

Tegning nr.

A-05-07

Produktgruppe:

05 - Kasse+Single vinduer

Profil:

Singlewood 17 (B-23)

Dato:

01-02-2021

Rev. nr.

4/ 18-08-2025

Emne:

Sidehængte - 1-lag glas, udadgående

Mål:

1:2