


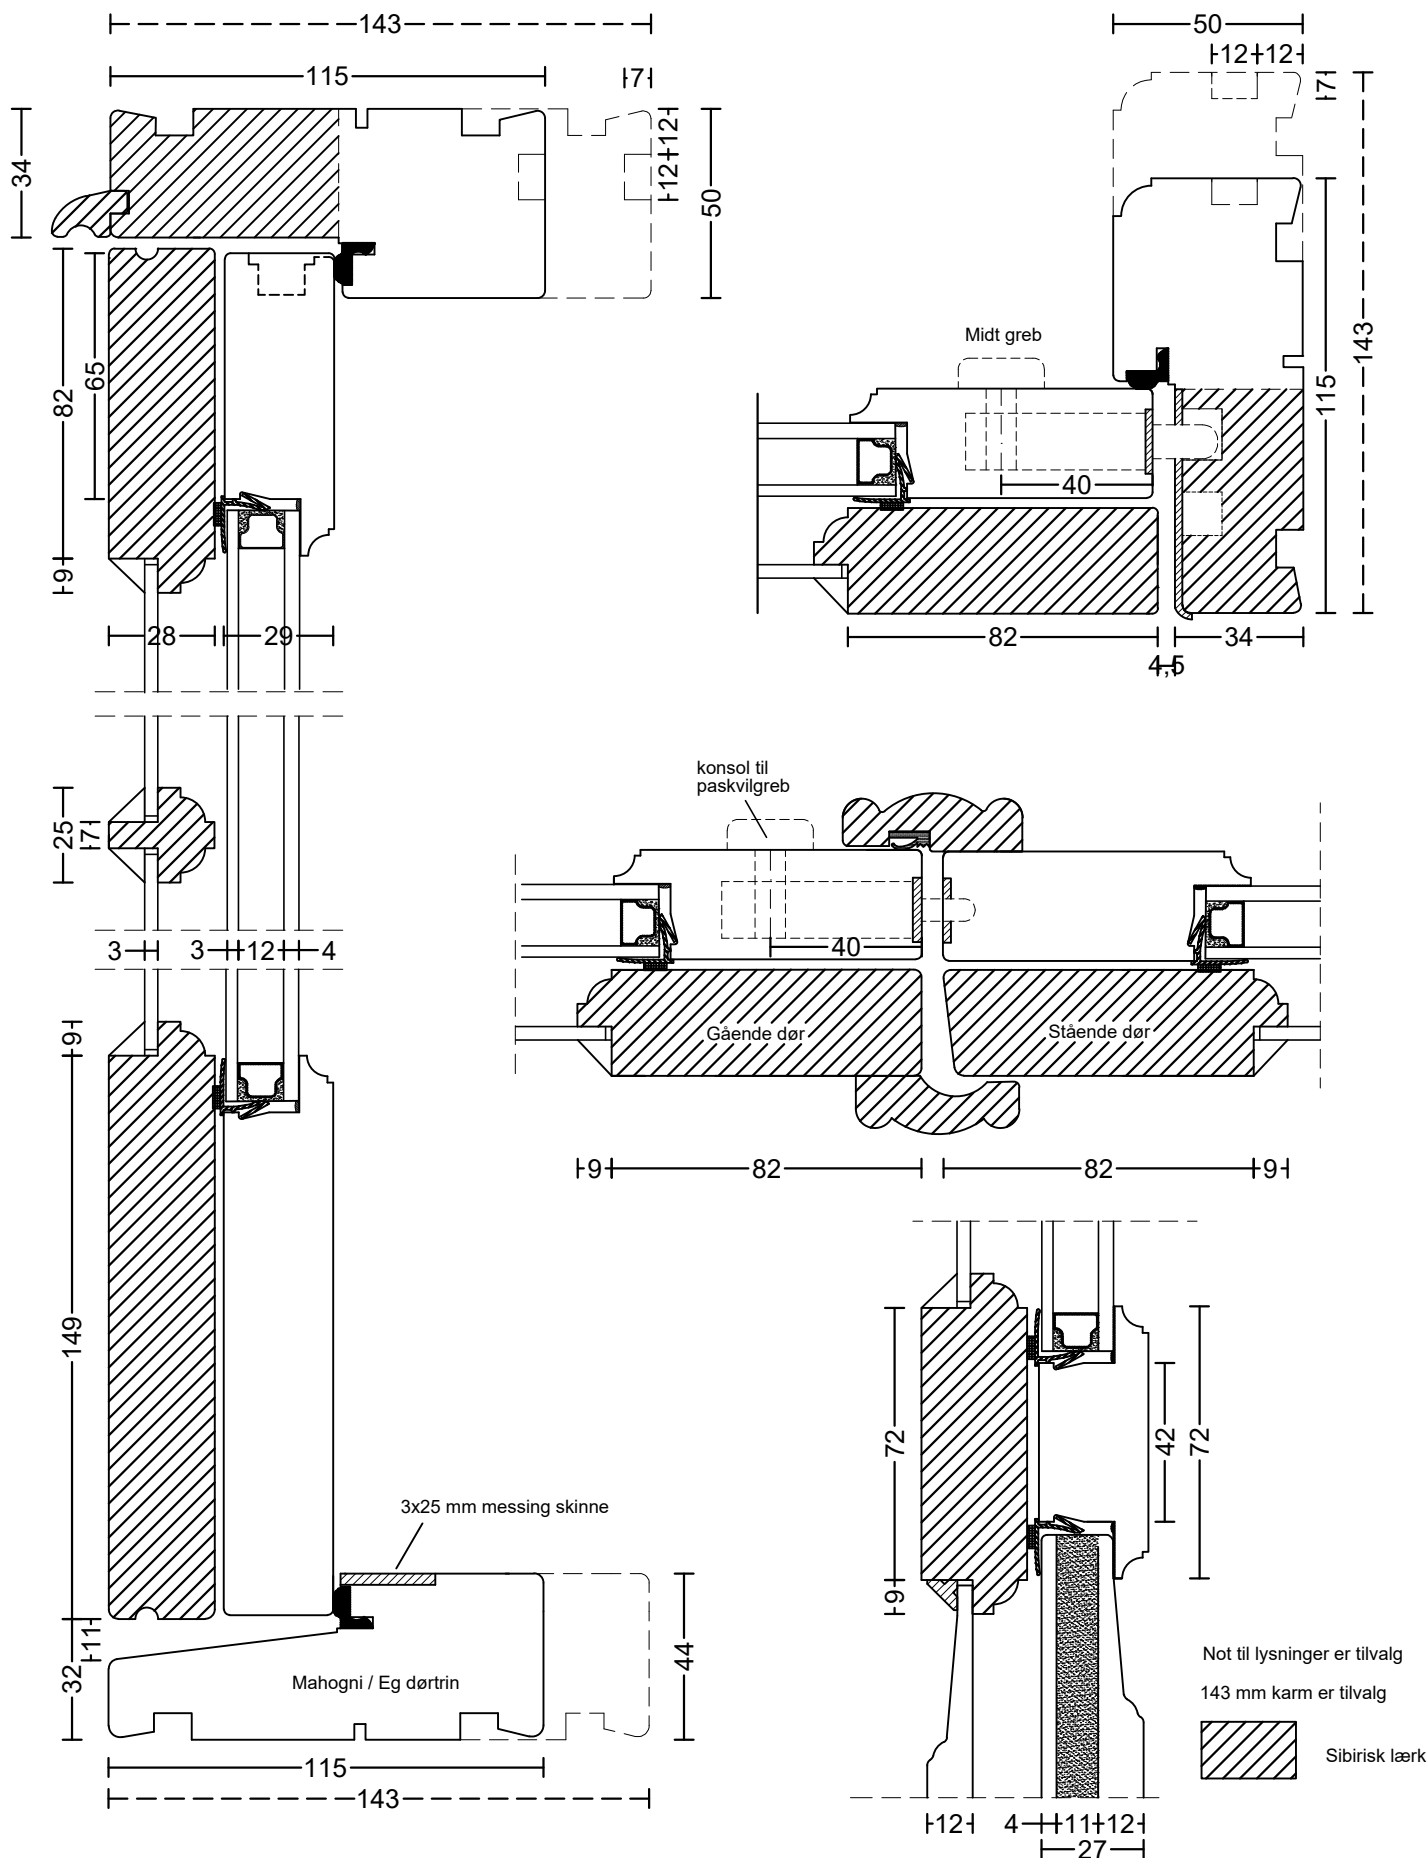

Bøjsø
DØRE OG VINDUER

© Copyright

tlf: 7533 3344 / fax: 7533 3773
mail: post@boejsoe.dk
web: www.boejsoe.dk

Tegning nr.

A-11-13

Produktgruppe:

03 - Koblede døre

Profil:

Triowood 12

Dato:

22-02-2021

Rev. nr.

4/ 21-03-22

Emne:

Terrassedør, udadgående

Mål:

1:2