




Eksempel:

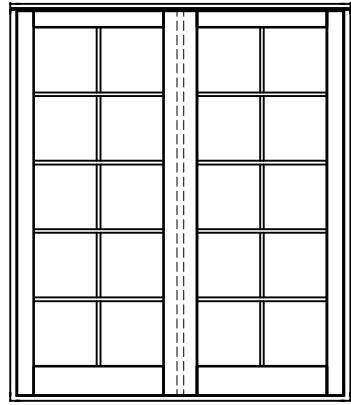



Dør-/ sidepartiramme med tapstykke:
indeling mellem glas/glas:

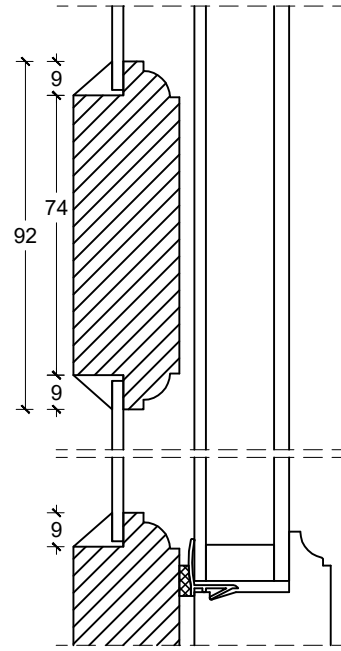


Dørramme med tapstykke:
indeling mellem glas/fyld:

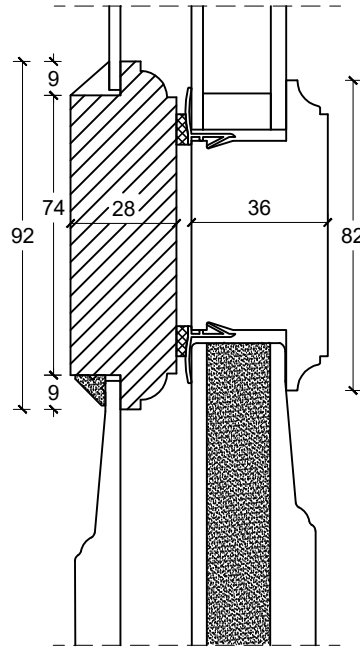


Vandret post mellem
dørramme og vinduesoverparti:

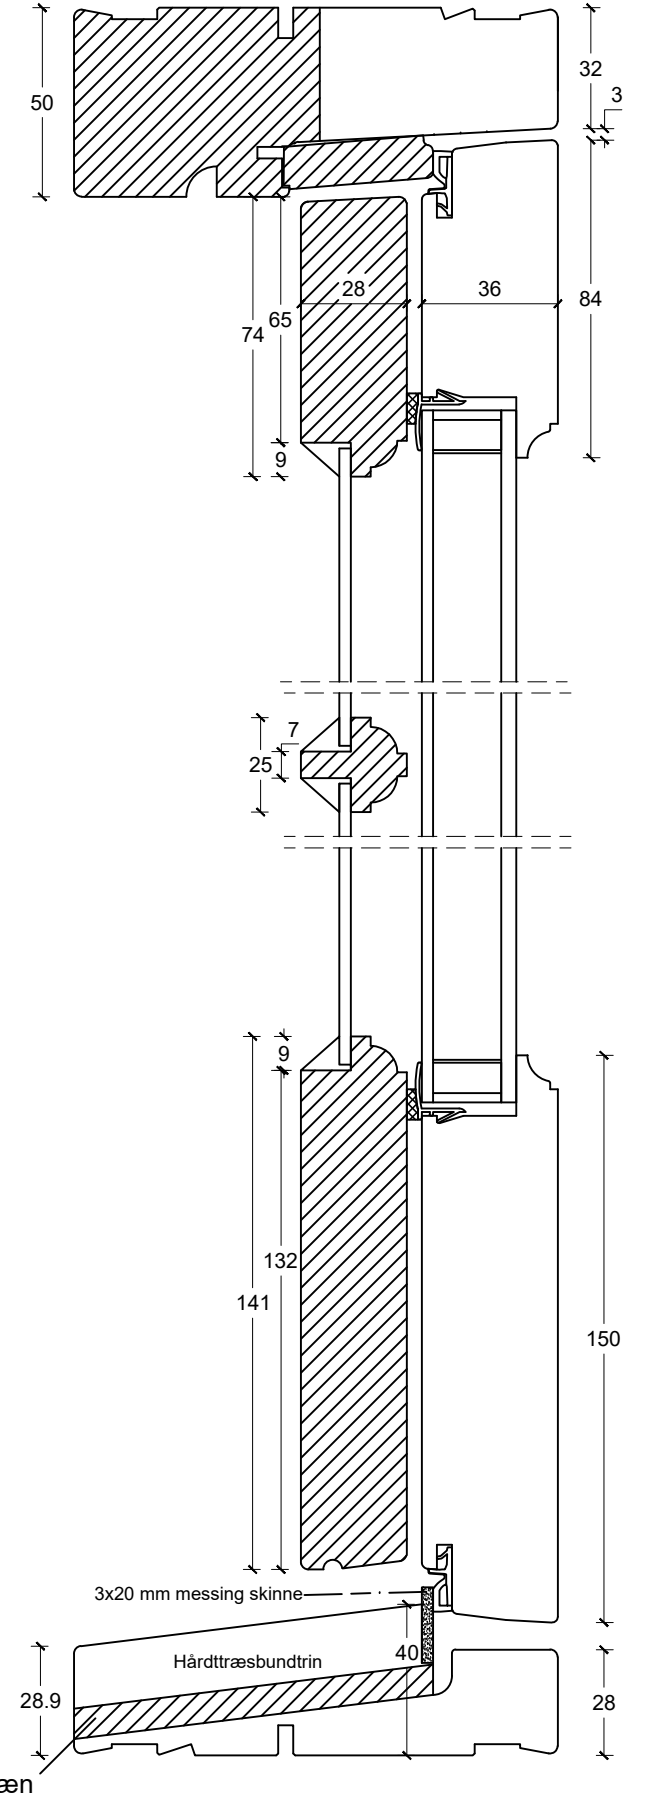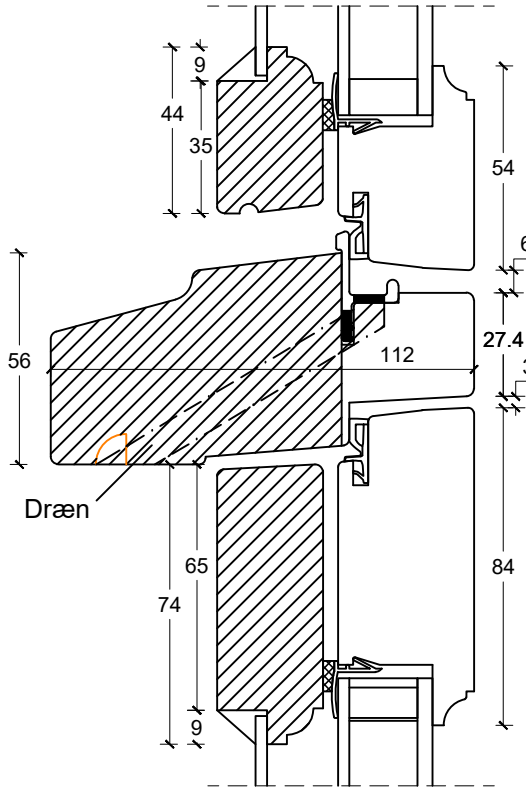

Dobbeltdør:

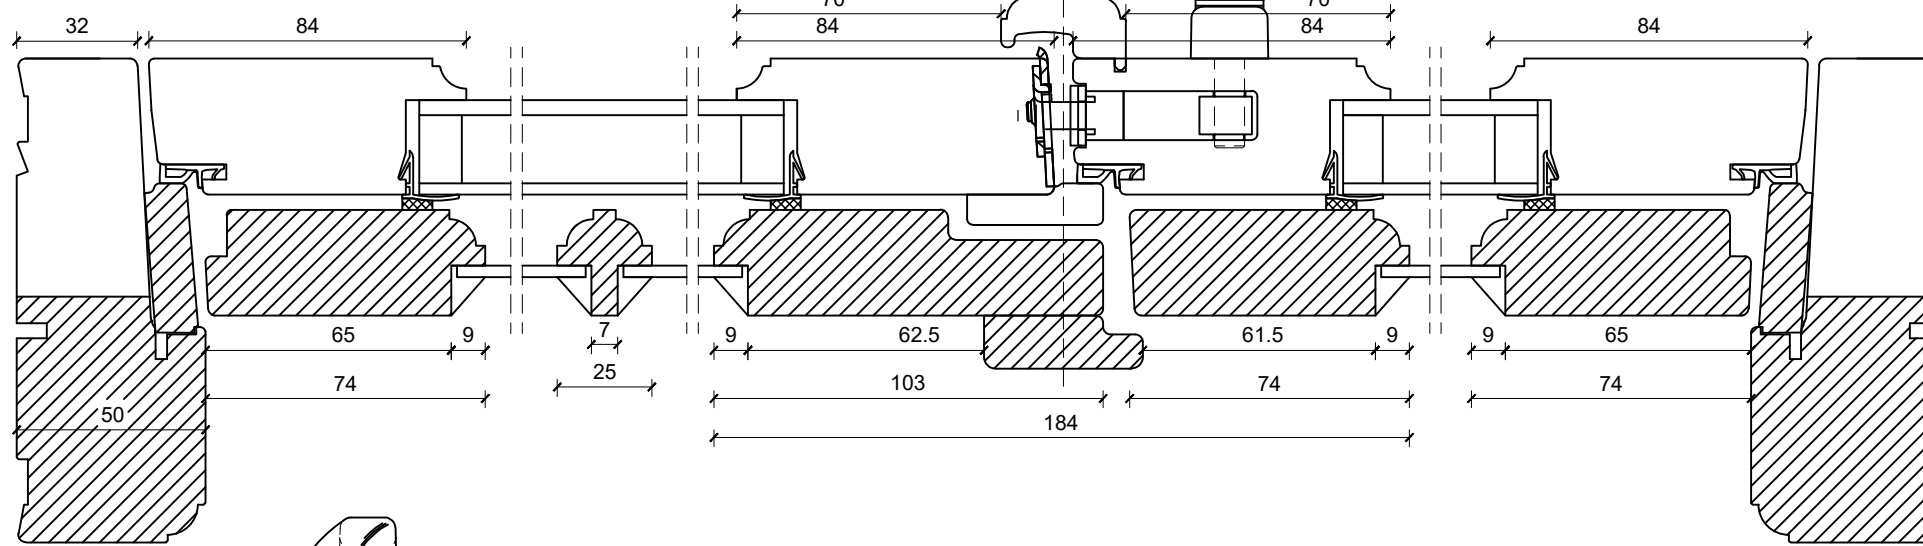


Enkeldør:

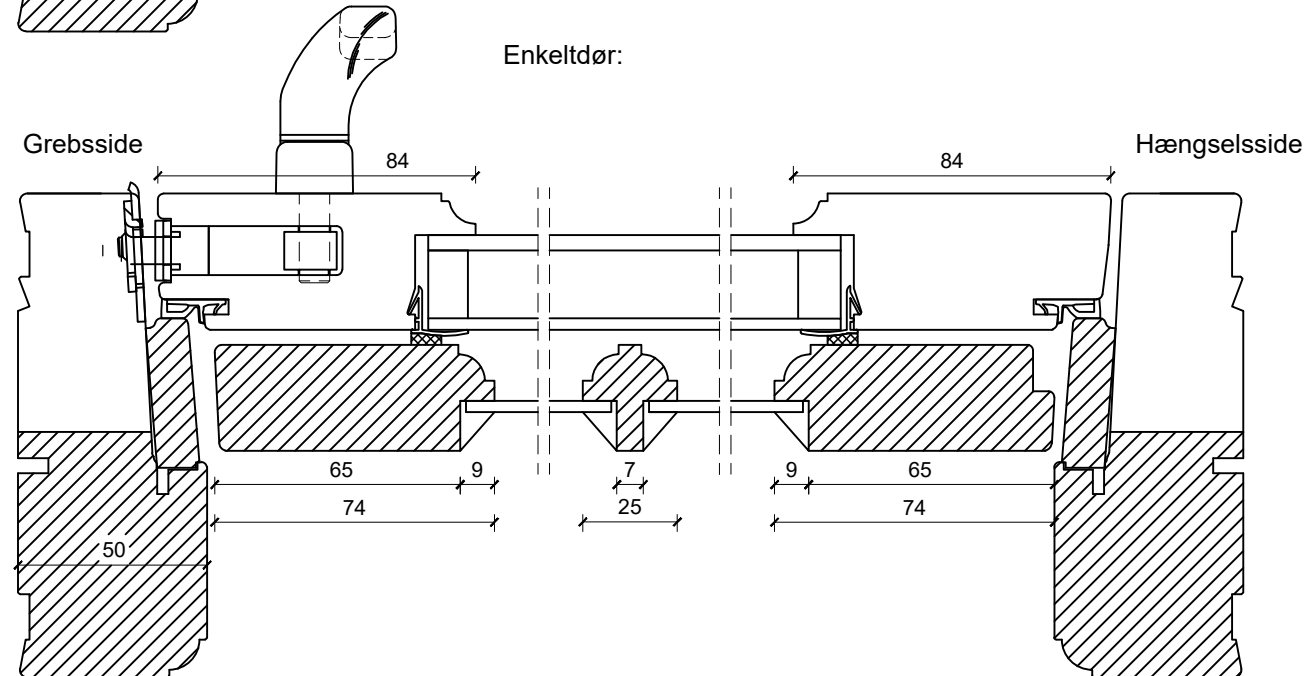

Not til lysninger: Ej mulig



	tlf: 7533 3344 / fax: 7533 3773 mail: post@boejsoe.dk © Copyright web: www.boejsoe.dk	Printformat: A3 - Liggende	Tegning nr. A-11-103
	Produktgruppe: 11 - Koblede terrassedøre	Profil: Triowood+, D-25	Dato: 03-10-2024
Emne: Terrassedør, indadgående	Mål: 1:2		