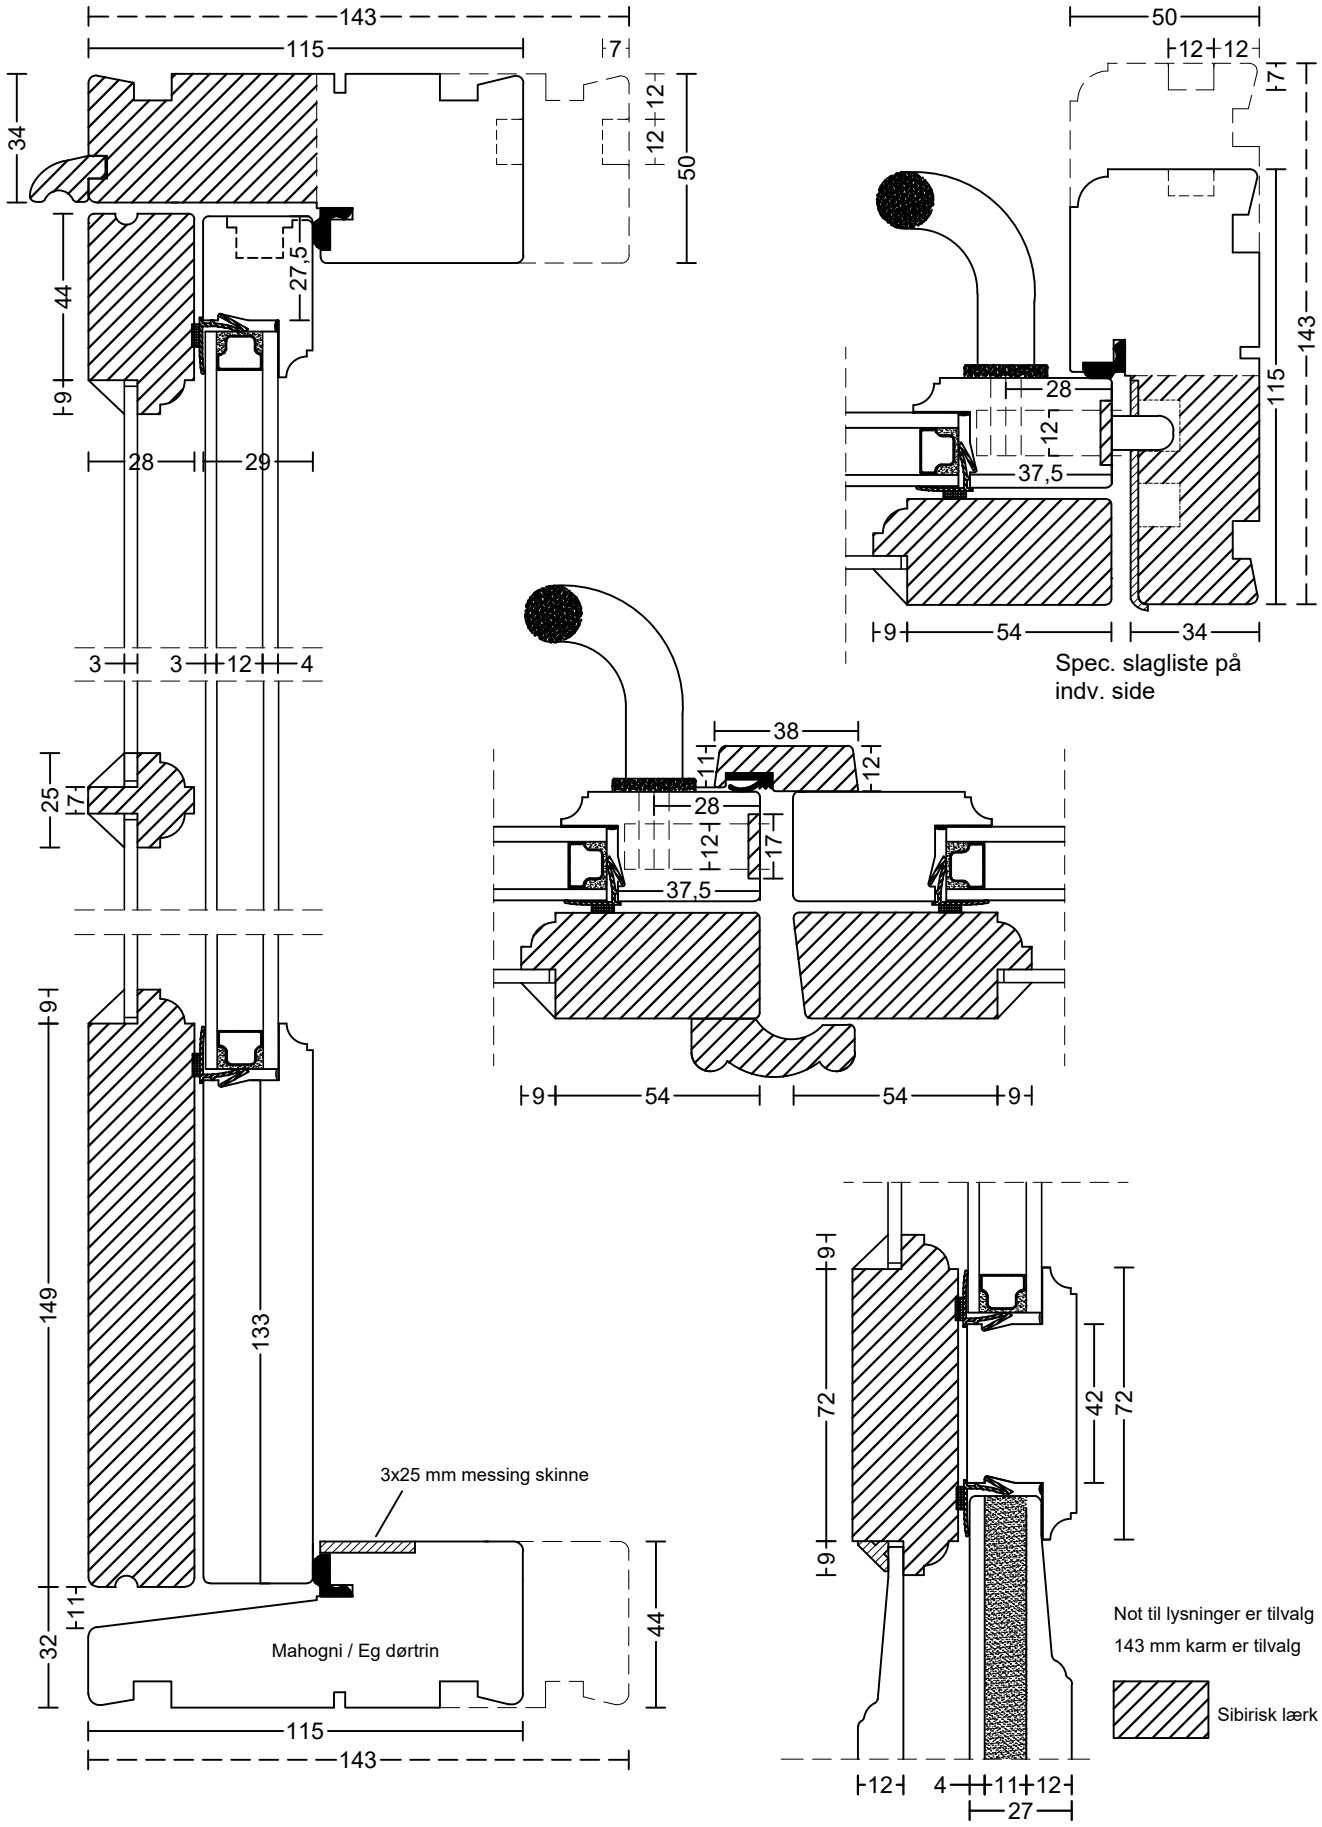

Bøjsø
DØRE OG VINDUER
tlf: 7533 3344 / fax: 7533 3773
mail: post@boejsoe.dk
web: www.boejsoe.dk
© Copyright

Produktgruppe: 03 - Koblede døre	Profil: Triowood 12	Dato: 22-02-2021	Rev. nr. 4/ 21-03-22
Emne: Terrassedør, udadgående med smal rammetræ		Mål: 1:2	

Tegning nr.
A-11-16