




Eksempel:

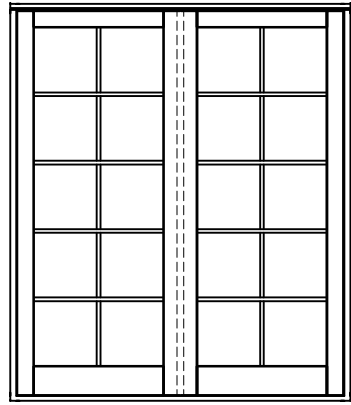



Dør-/ sidepartiramme med tapstykke:  
indeling mellem glas/glas:

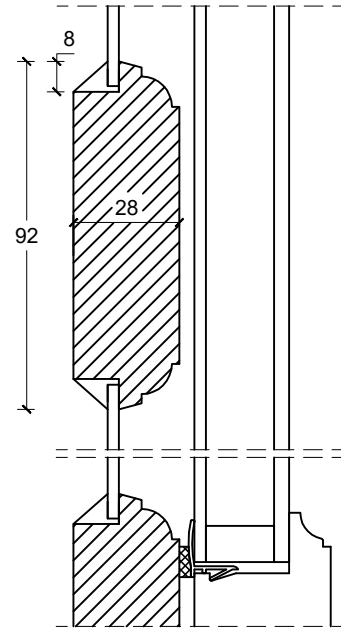


Dør/ramme med tapstykke:  
indeling mellem glas/fyld:

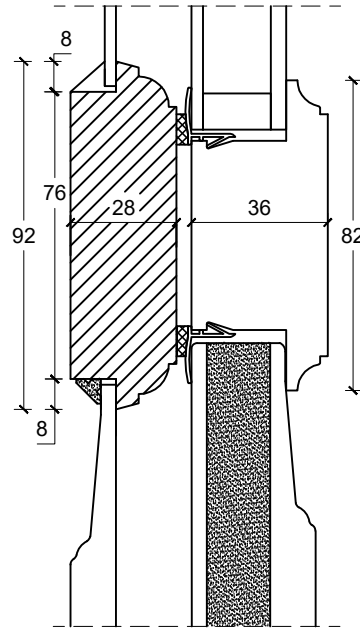

Vandret post mellem  
dør/ramme og vinduesoverparti:

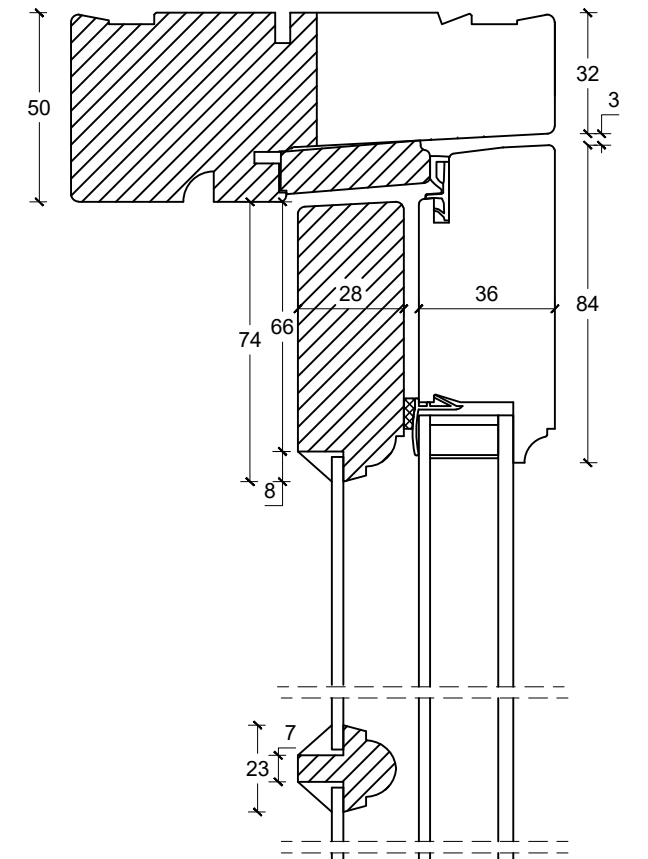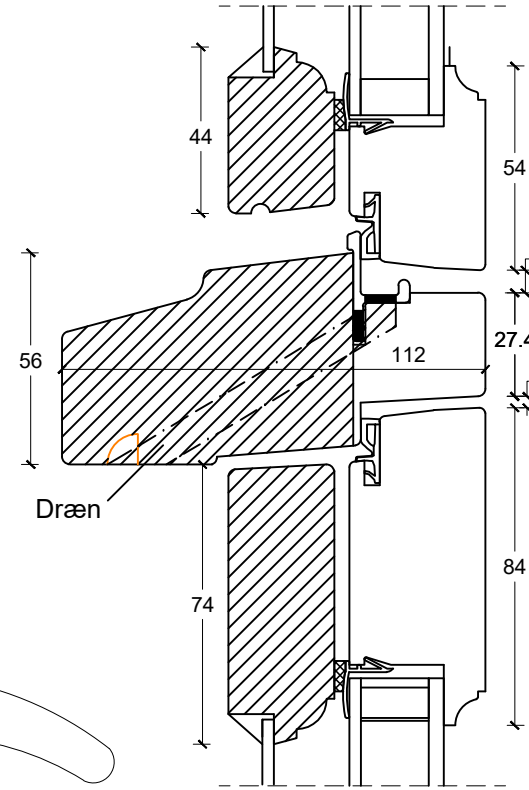


Dobbeltdør:

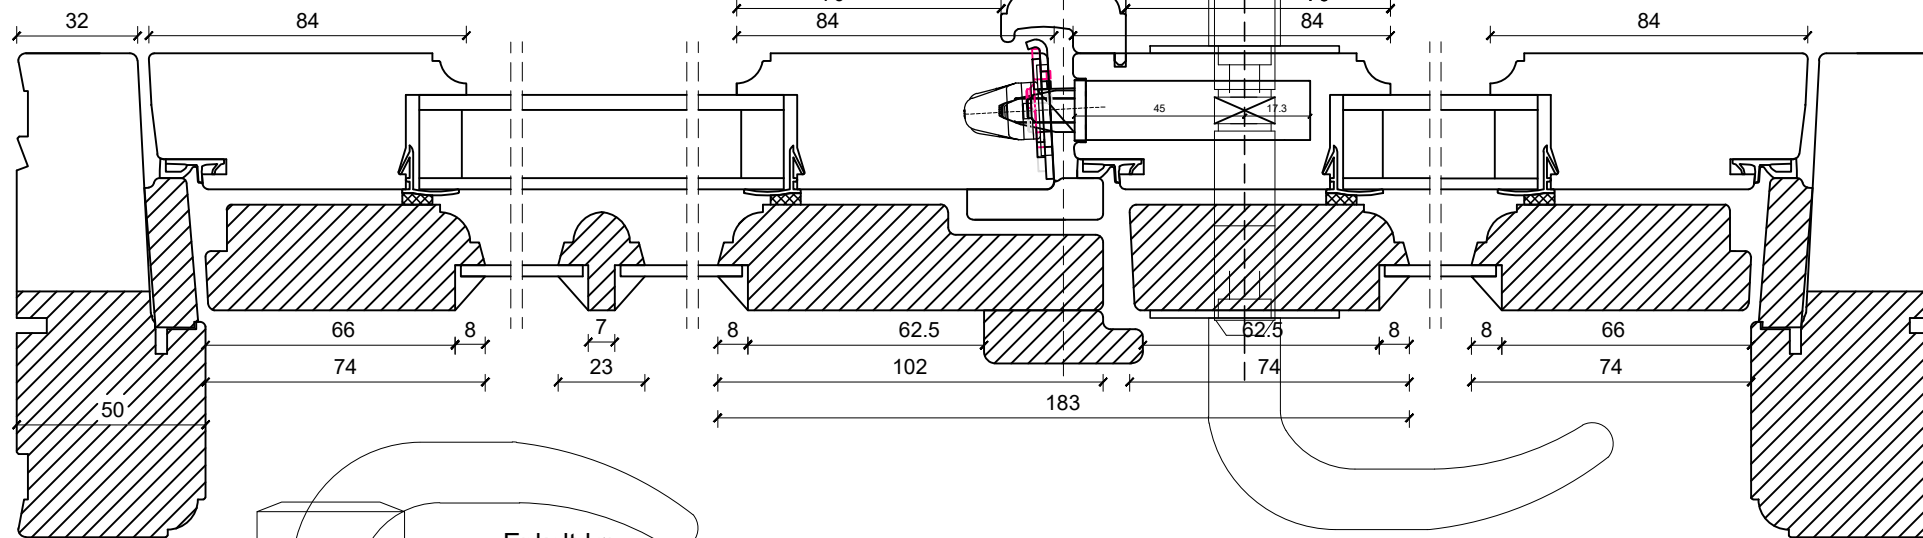

Dørmidte


Enkeldør:

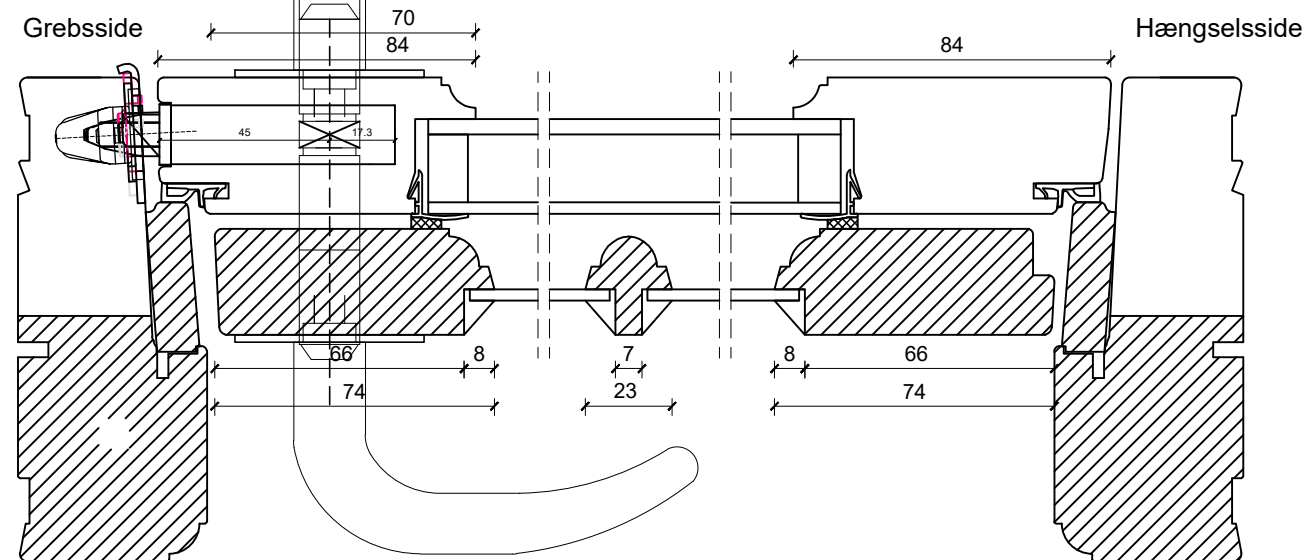

Grebsside

Hængselsside

Not til lysninger: Ej mulig  
Greb og cylinder er tilvalg

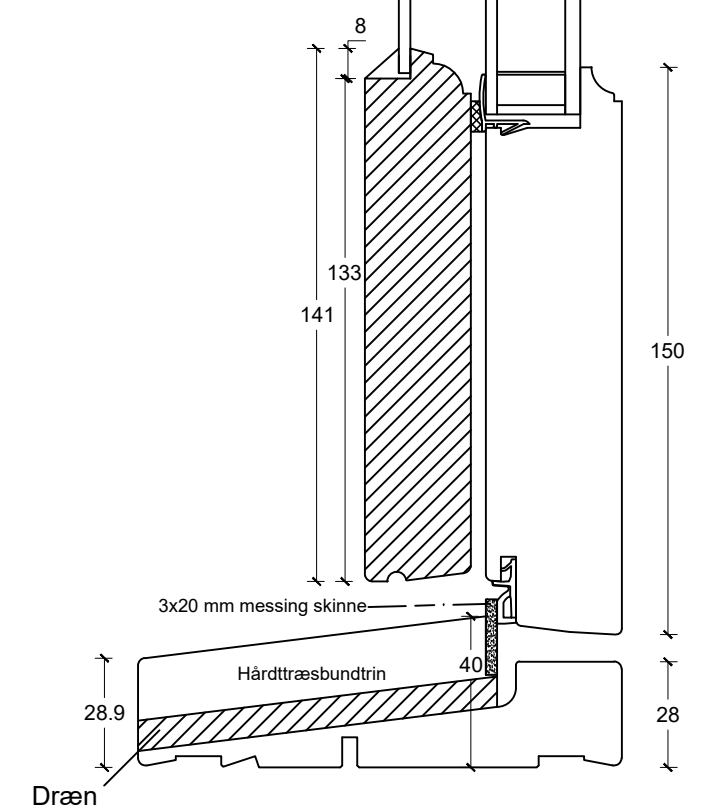

	tlf: 7533 3344 / fax: 7533 3773 mail: post@boejsoe.dk © Copyright web: www.boejsoe.dk	Printformat: <b>A3 - Liggende</b>	Tegning nr. <b>A-03A-104</b>
	Produktgruppe: <b>03 - Koblede facadedøre</b>	Profil: <b>Triowood+, B-23</b>	Dato: 04-10-2024
Emne: <b>Facadedør, indadgående</b>	Mål: <b>1:2</b>		